


RUP De Witte Bergen

Toepassing van Titel II, hoofdstuk II van de Vlaamse Codex Ruimtelijke Ordening

Gezien en voorlopig vastgesteld door de gemeenteraad van de gemeente Kasterlee in zitting van 23 augustus 2016

de secretaris,
Tom De Munter

de voorzitter,
Rob Guns

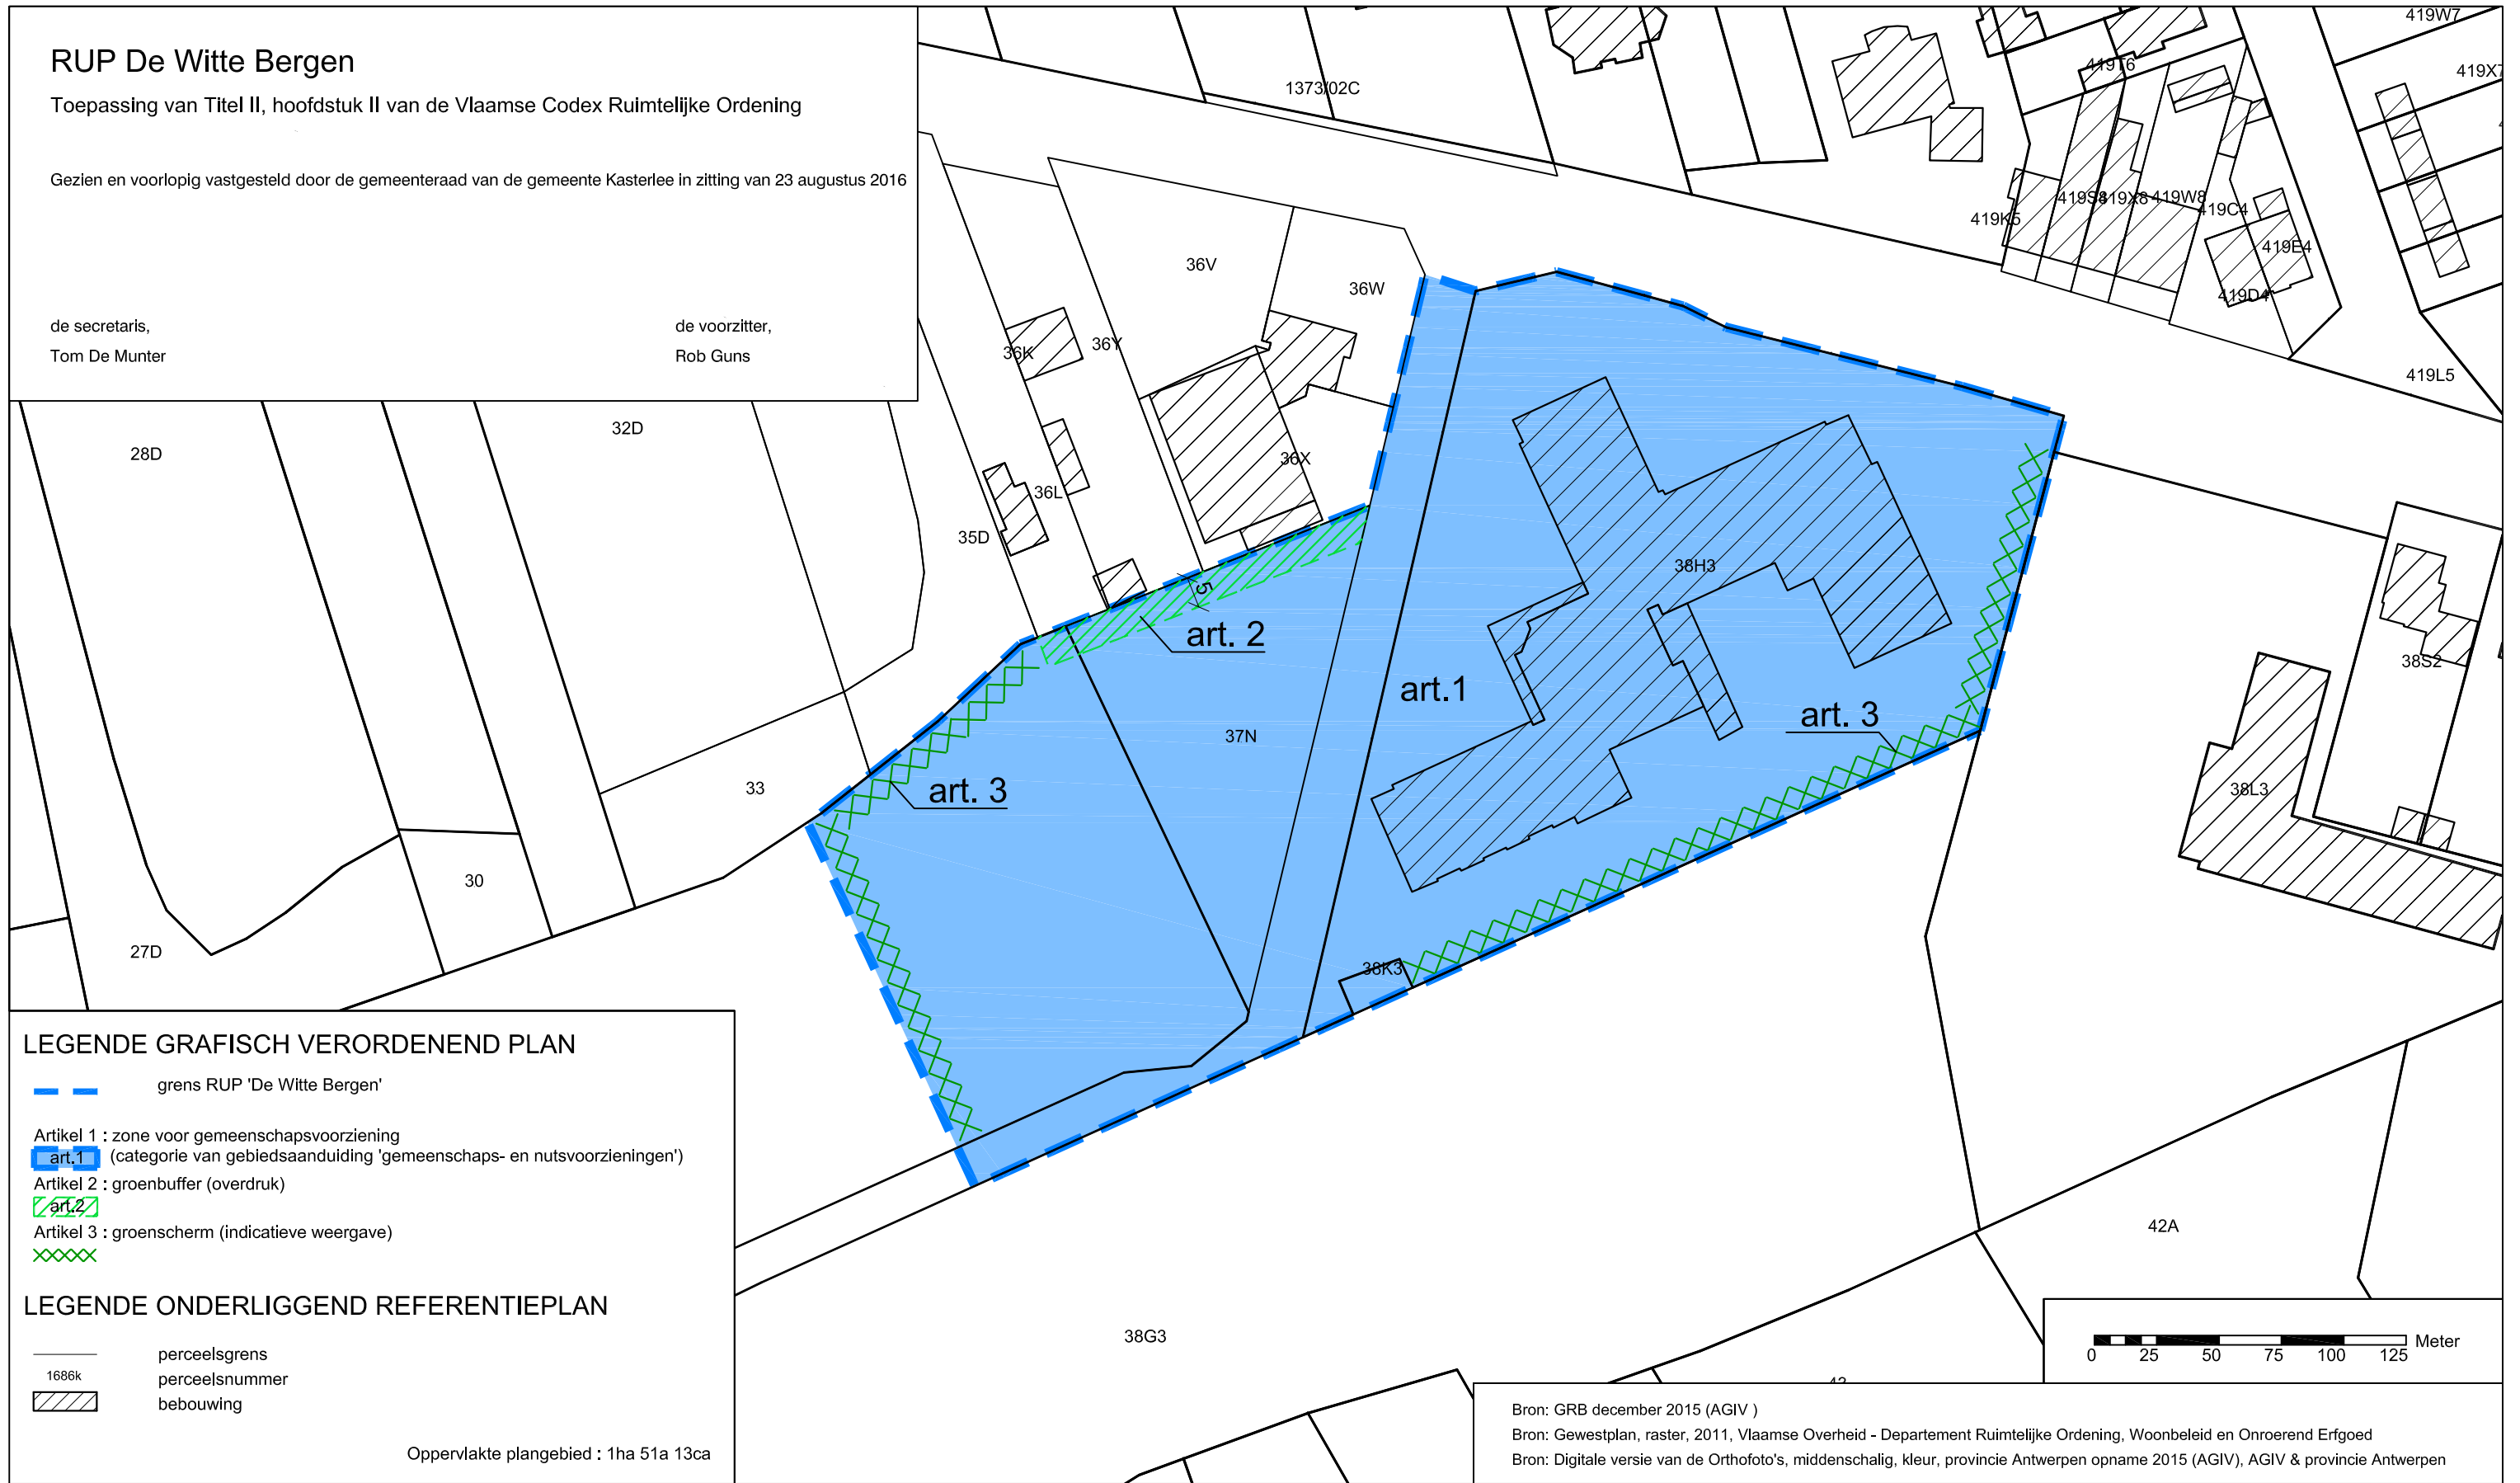

LEGENDE GRAFISCH VERORDENEND PLAN

- grens RUP 'De Witte Bergen'
- Artikel 1 : zone voor gemeenschapsvoorziening
 art.1 (categorie van gebiedsaanduiding 'gemeenschaps- en nutsvoorzieningen')
- Artikel 2 : groenbuffer (overdruk)
 art.2
- Artikel 3 : groenschermband (indicatieve weergave)
 art.3

LEGENDE ONDERLIGGEND REFERENTIEPLAN

- perceelsgrens
- perceelsnummer
- bebouwing

Oppervlakte plangebied : 1ha 51a 13ca

Bron: GRB december 2015 (AGIV)
 Bron: Gewestplan, raster, 2011, Vlaamse Overheid - Departement Ruimtelijke Ordening, Woonbeleid en Onroerend Erfgoed
 Bron: Digitale versie van de Orthofoto's, middenschallig, Kleur, provincie Antwerpen opname 2015 (AGIV), AGIV & provincie Antwerpen

IOK
 Intercommunale
 Ontwikkelingsmaatschappij
 voor de **Kempen**

Antwerpseweg 1 B-2440 Geel
 T 014-58 09 91 F 014-58 97 22
 info@iok.be www.iok.be

GEMEENTE KASTERLEE

'grafisch verordenend plan' RUP DE WITTE BERGEN

bestandslocatie	schaal	getekend	datum	fase
G:\KASTERLEE\350193\350193_RUP_02.dwg	-	AD	23 augustus 2016	ontwerp voorlopige vaststelling

Dit plan werd opgemaakt m.b.v. orthofoto's, kadasterplannen en metingen. De afmetingen en oppervlakten zijn slechts benaderend.

DE RUIMTELIJKE PLANNERS

ir. S. Sneyers
 Ruimtelijk Planner

L. Raes
 Projectverantwoordelijke

