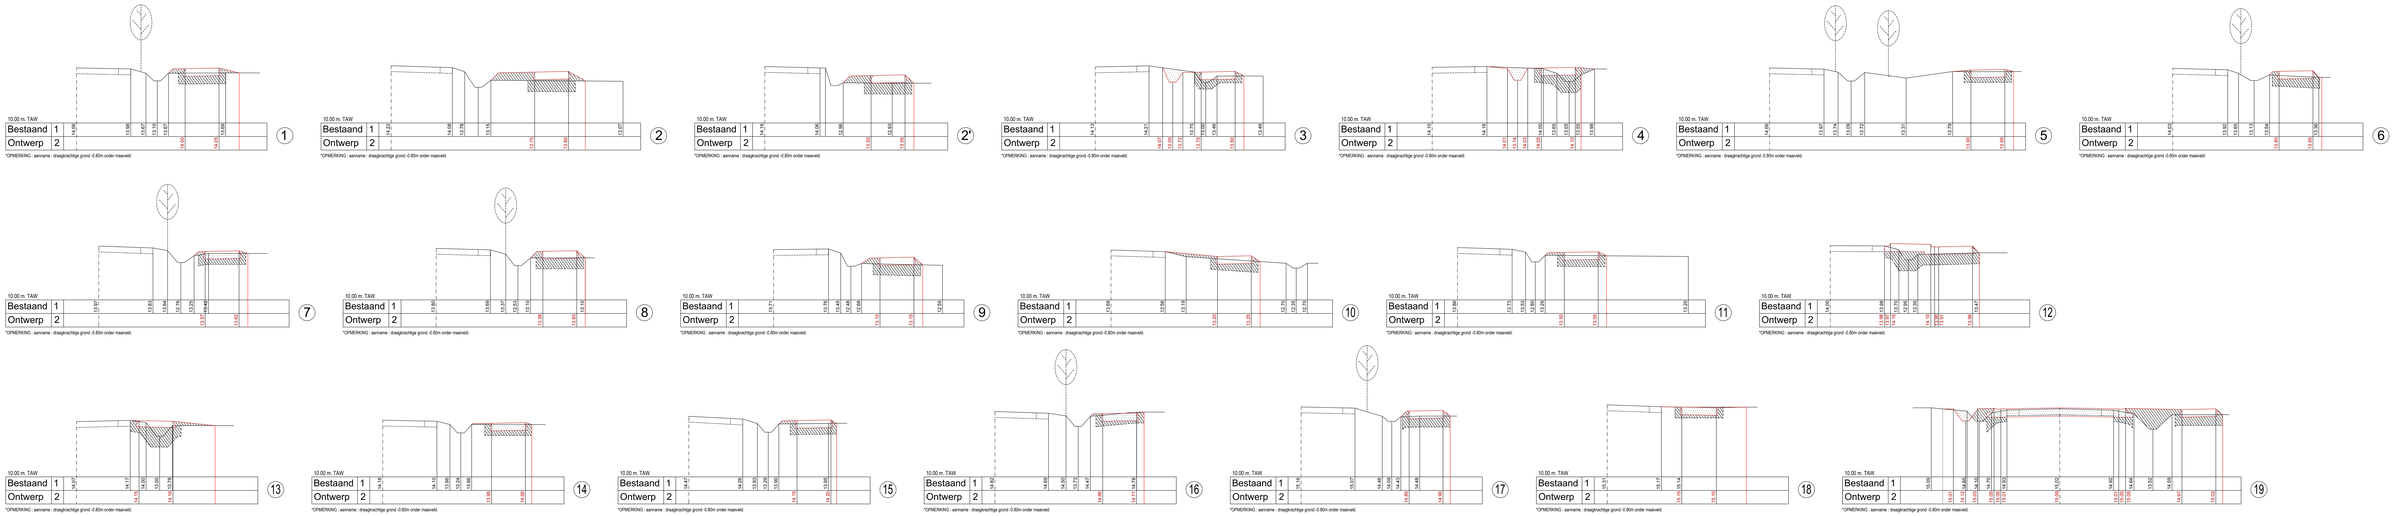

Terreinprofielen : Schaal 1/100

LEGENDE

- BESTAANDE TERREINHOOGTE
- ONTWERPHOOGTE
- AFGRAVING
- OPHOGING
- AFGRAVINGSLIJN
- BAANBED

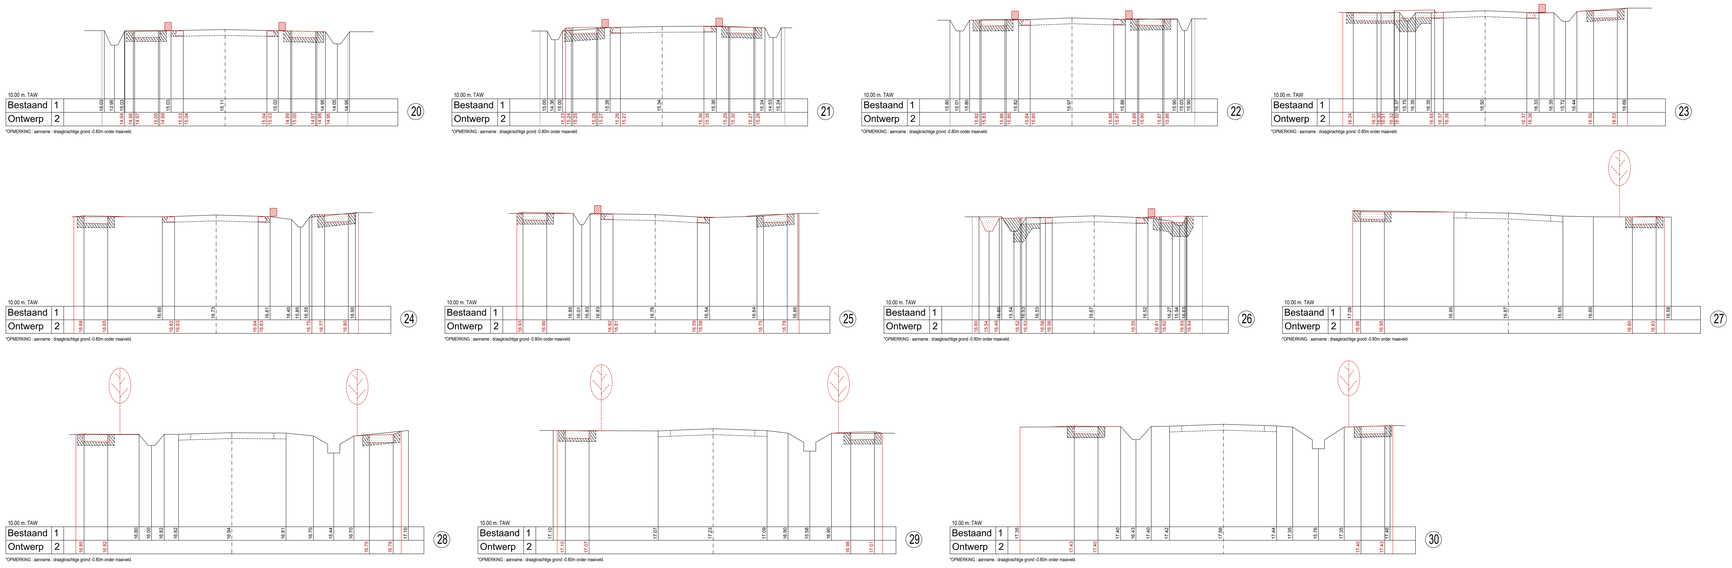

PROVINCIE ANTWERPEN
ARRONDISSEMENT TURNHOUT
GEMEENTE LILLE-KASTERLEE

Infrastructuurwerken

AANLEG FIETSPAD

DWARSPROFIELEN

IOK Intercommunale Ontwikkelingsmaatschappij voor de Kempen
Antwerpsweg 1 - B-2440 Geel
T 014 58 88 81 - F 014 58 87 22
info@iok.be www.iok.be

DIENSTHOOFD TECHNISCHE DIENST

K. G. DE RUYSSCHER
Ingenieur-Architect

ref. stadsbrouw	
datum	17-10-2017
schaal	1/100
bladnaamst	7/7
zorgdragende	T2300ps
gekeurd	RN

Goedgekeurd door de gemeenteraad van Kasterlee — In zijn zitting van
De burgemeester, De secretaris,
Bord Kennes Tom De Munter

Goedgekeurd door de gemeenteraad van Lille — In zijn zitting van
De burgemeester, De secretaris,
Paul Diels Davy Smeyers

bestandsnaam	datum	wijzigingen
G:\LILLE\470039_FP_INFRA_WEG_05.dwg		

Uitwijk: indeningsdatum 30-01-2018
Dm : 11:00h Te : IOK, Antwerpsweg 1, 2440 Geel