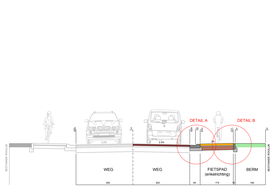

TYPEDWARSPROFIEL A-A

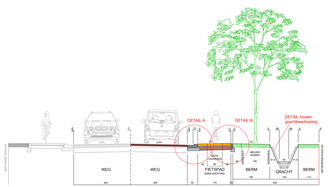

TYPEDWARSPROFIEL B-B

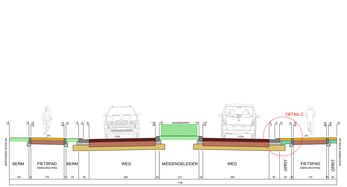

TYPEDWARSPROFIEL C-C

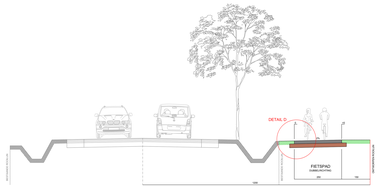

TYPEDWARSPROFIEL D-D

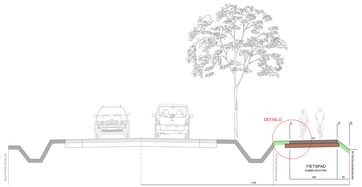

TYPEDWARSPROFIEL E1-E1

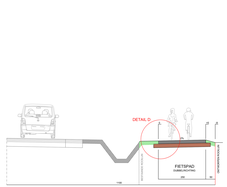

TYPEDWARSPROFIEL E2-E2

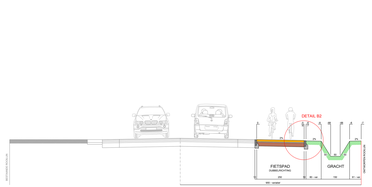

TYPEDWARSPROFIEL F-F

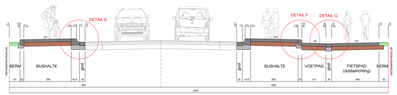

TYPEDWARSPROFIEL G-G

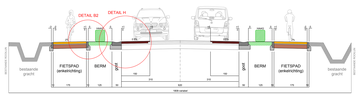

TYPEDWARSPROFIEL H-H

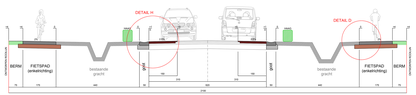

TYPEDWARSPROFIEL I-I

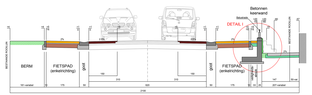

TYPEDWARSPROFIEL J-J

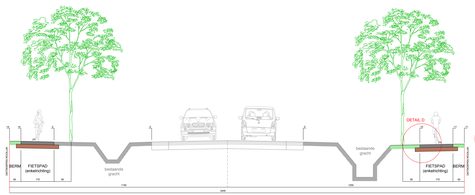

TYPEDWARSPROFIEL K-K

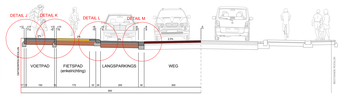

TYPEDWARSPROFIEL L-L

TYPEDWARSPROFIELEN
Schaal: 1/50

FIETSERSBRUG IN COMPOSIETMATERIAAL

ZIJAANZICHT

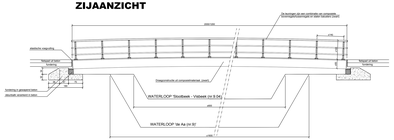

GRONDPLAN_BOVENAANZICHT

DETAIL FIETSERSBRUGGEN
Schaal: 1/50

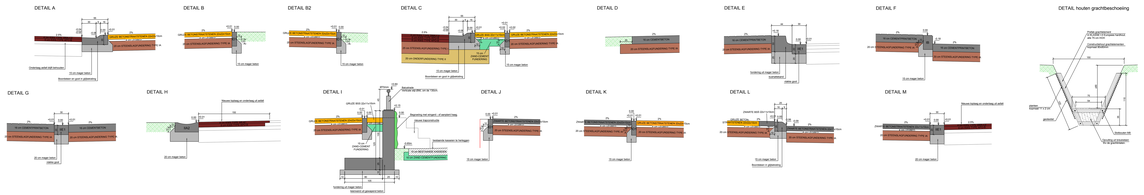

DETAILS WEGENIS
Schaal: 1/20

PROVINCIE	ANTWERPEN
ARRONDISSEMENT	TURNHOUT
GEMEENTE	LILLE-KASTERLEE

Infrastructuurwerken

AANLEG FIETSPAD

TYPEDWARSPROFIELEN + DETAILS

IOK Intercommunale Ontwikkelingsmaatschappij voor de **Kempen**
Hoogstraat 13 B-2300 Turnhout
T +32 (0)14 47 90 40 F +32 (0)14 47 90 49
info@iok.be www.iok.be

LAY AMENDMENT	
DATUM	17-10-2017
SCHAAL	zie plan
TEKENAAR	BJT
ONTWERPER	TERRA
GEWIJZIGD	BN

DEMATHOFFS TECHNISCHE DIENST

A. G. DE SCHREVER
Technisch Architect

Ontwerpers voor de gemeenteraad van Kasterlee
De burgemeester, De secretaris,
Ward Kennes Tom De Mulder

Ontwerpers voor de gemeenteraad van Lille
De burgemeester, De secretaris,
Paul Craes Guus Schepers

DOCUMENTNAAM	DATUM	ONTWERPER
G:\LILLE\PTS\05_PT_INFRA_WEG_05.dwg		

Uitvoerig Coördinatiebestek: 50-101-0216
Ref.: 75.1.000

Ontwerp: 75.1.000 Technische tekening 1, 24x42 Geel