


BEREIKBAARHEID GEDURENDE WERKEN N134 (BEREIKBAARHEID ZUIDELIJKE ZIJSTRATEN VANAF WERKDAG 1)

WERKDAGEN	10	20	30	40	50	60	70	80	90	100	110	120	130	140	150	160
WERKPERIODE																

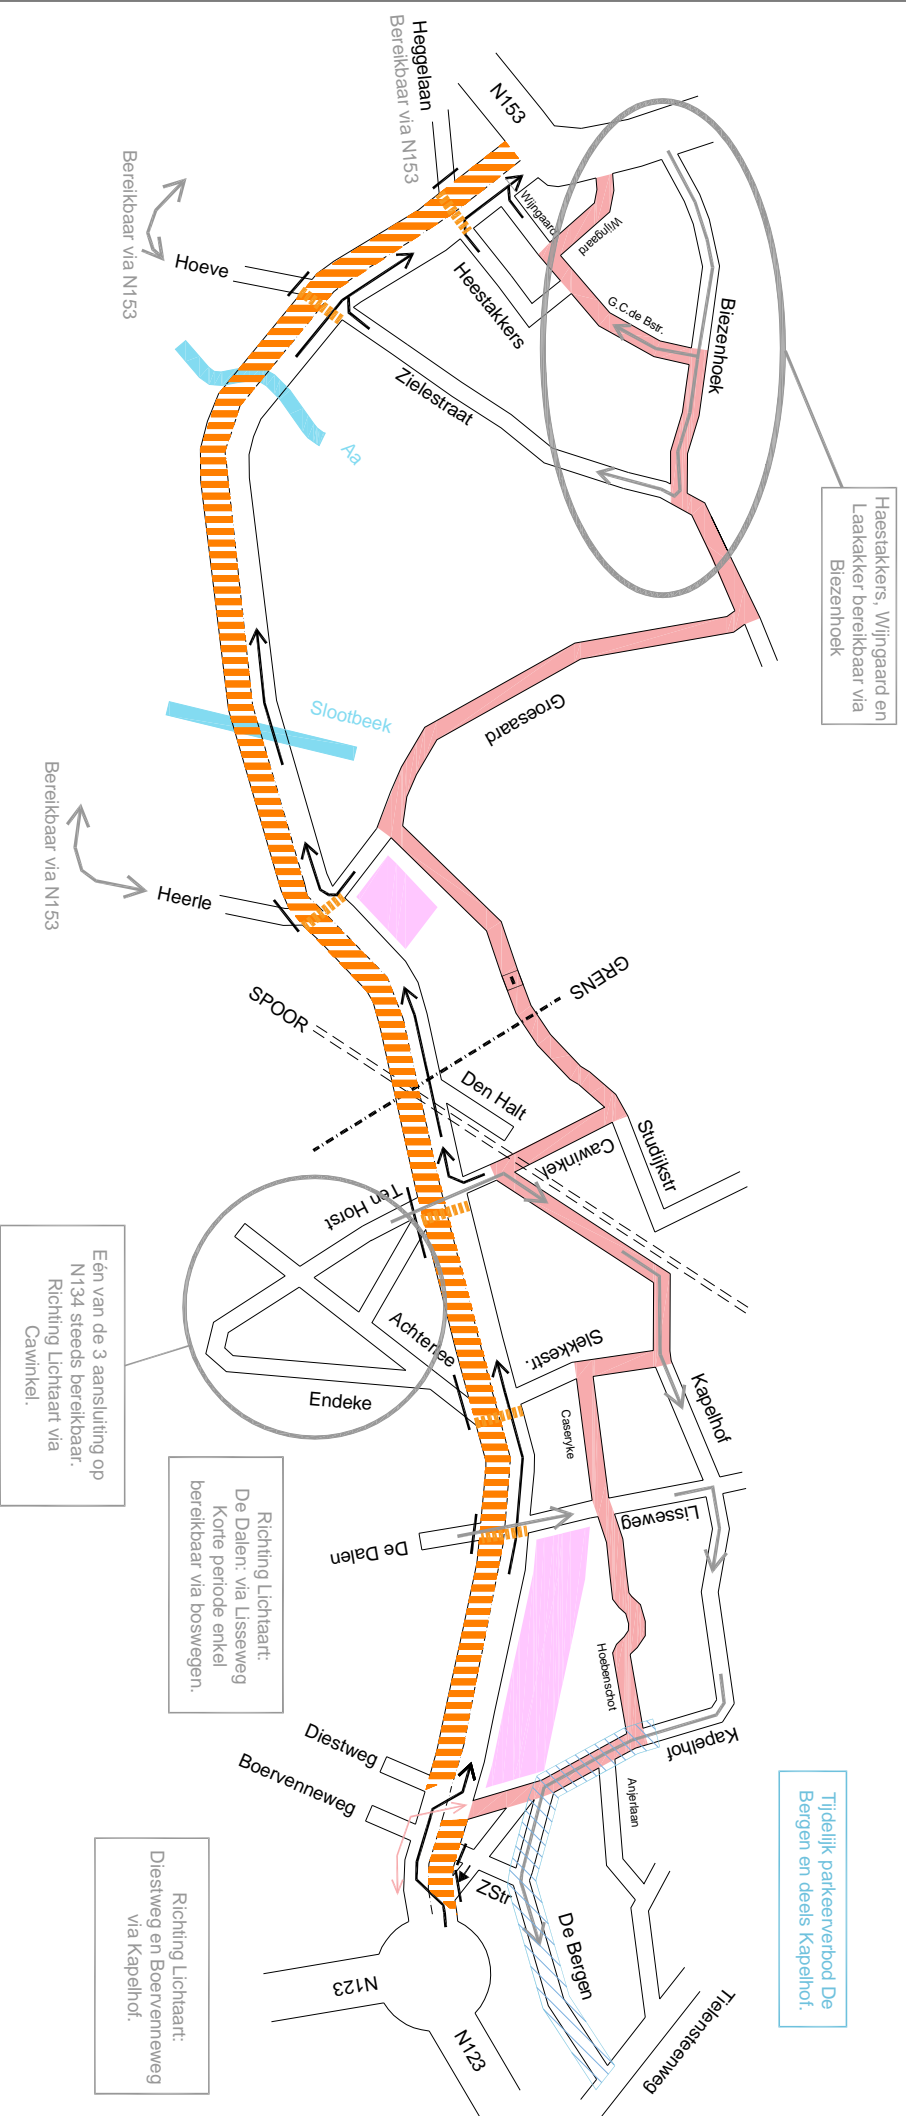

- Ornielingswegen voor fietsers
- Werfzone

- Doorgaand éénrichtingsverkeer
- Tijdelijke oversteekplaat

- Bereikbaarheid zijstraten N134
- Tijdelijk parkeerverbod


- Tractorsluis

Opmerking: Voorgestelde fasering, timing en bereikbaarheid is onder voorbehoud van afspraken en werkwijze toekomstige aannemer.

BEREIKBAARHEID GEDURENDE WERKEN N134 (VRIJGAVE ZONE ROTONDE-KAPELHOF NA ± 30 WERKDAGEN)

WERKDAGEN	10	20	30	40	50	60	70	80	90	100	110	120	130	140	150	160
WERKPERIODE																

Vrijgeven zone tussen rotonde en KP Kapelhof.
Plaatselijk verkeer via Kapelhof ipv De Bergen.

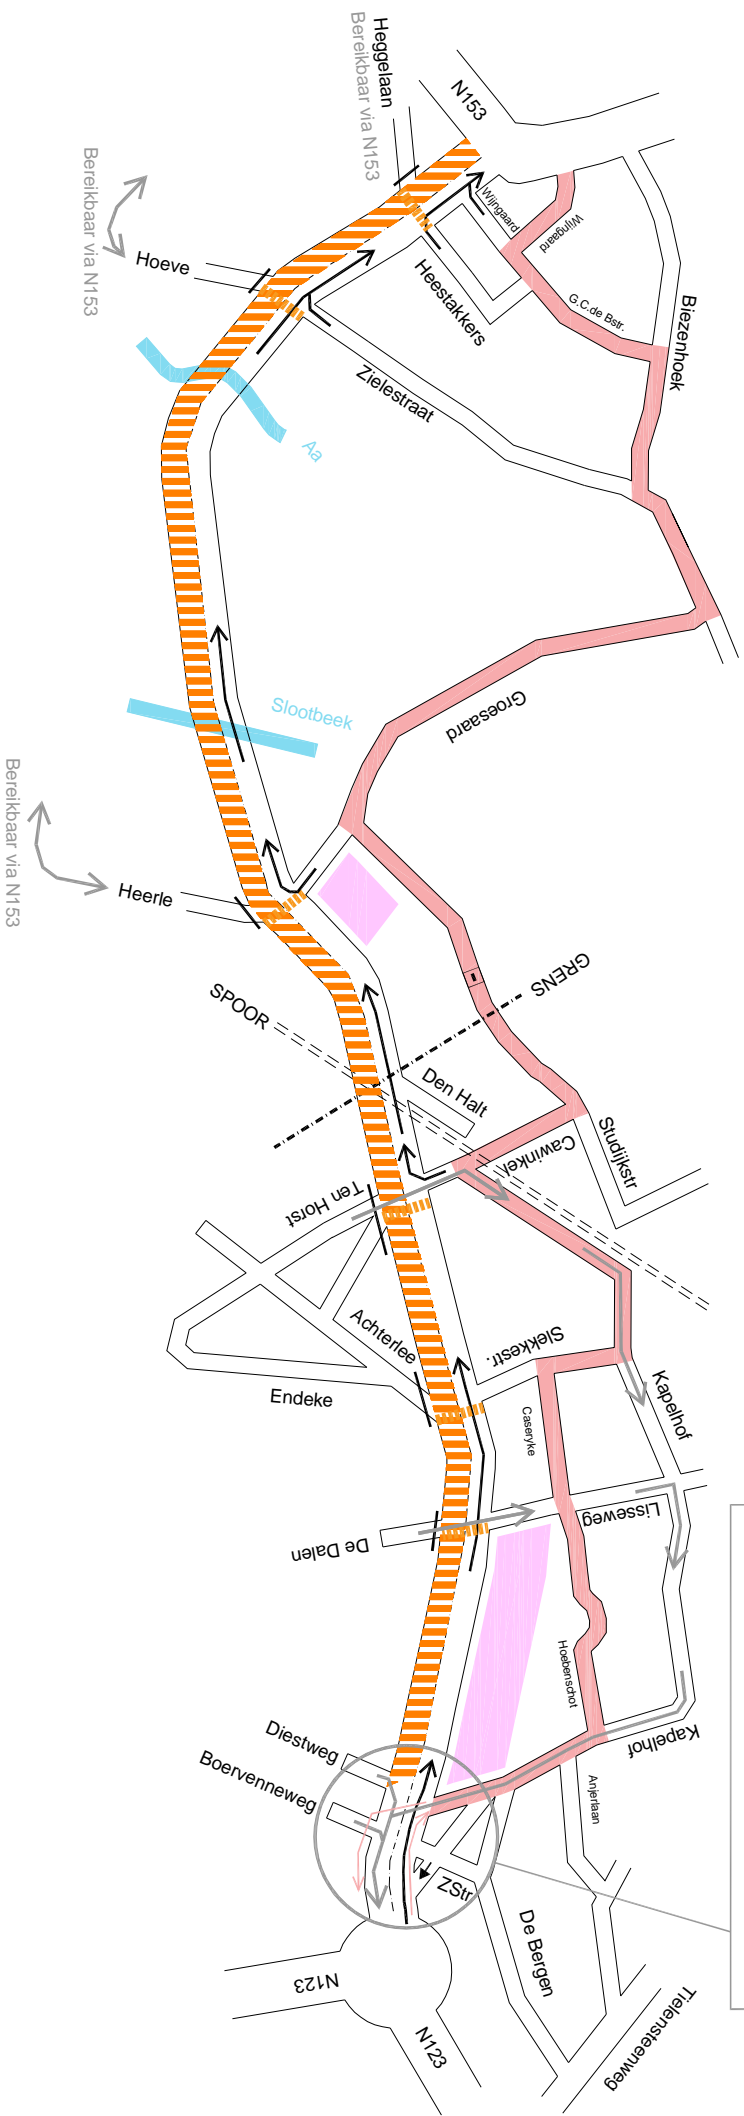


- Omleidingswegen voor fietsers
- Werfzone
- Doorgaand éénrichtingsverkeer
- Tijdelijke oversteekplaat
- Bereikbaarheid zijstraten N134
- Tijdelijk parkeerverbod
- Tractorsluis

Opmerking: Voorgestelde fasering, timing en bereikbaarheid is onder voorbehoud van afspraken en werkwijze toekomstige aannemer.

BEREIKBAARHEID GEDURENDE WERKEN N134 (VRIJGAVE ZONE ROTONDE-KAPELHOF NA ± 30 WERKDAGEN)

WERKDAGEN	10	20	30	40	50	60	70	80	90	100	110	120	130	140	150	160
WERKPERIODE																

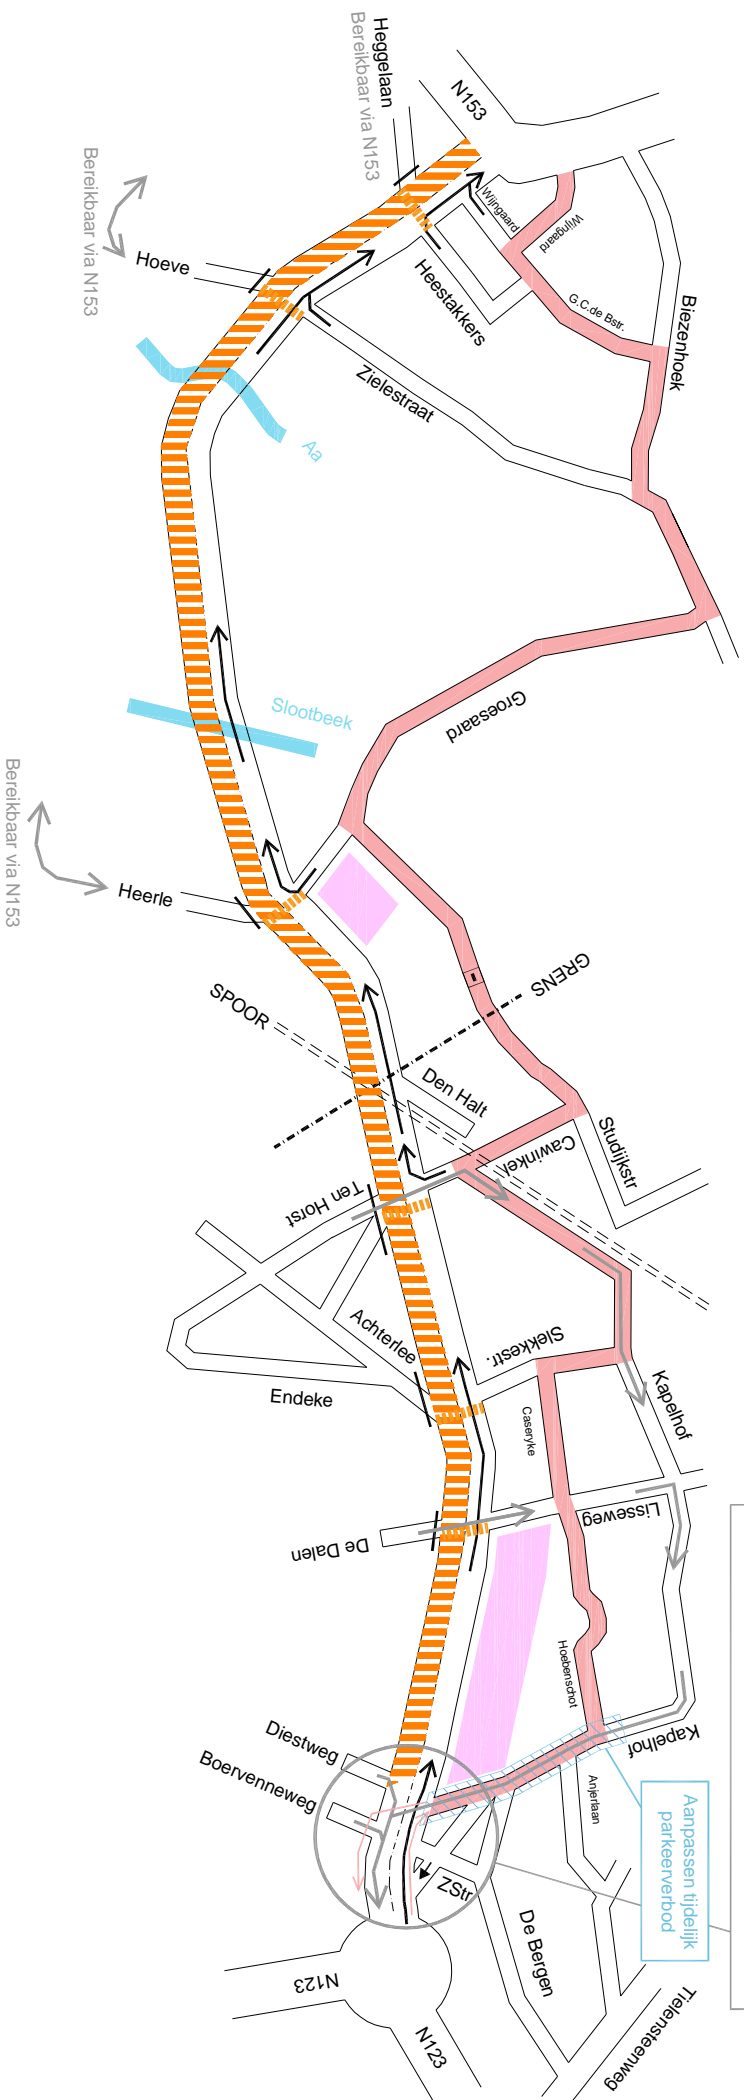

Vrijgeven zone tussen rotonde en KP Kapelhof:
Plaatselijk verkeer via Kapelhof ipv De Bergen.


- Omleidingswegen voor fietsers
- Werfzone
- Doorgaand éénrichtingsverkeer
- Tijdelijke oversteekplaat
- Bereikbaarheid zijstraten N134
- Tijdelijk parkeerverbod
- Tractorsluis

Opmerking: Voorgestelde fasering, timing en bereikbaarheid is onder voorbehoud van afspraken en werkwijze toekomstige aannemer.

BEREIKBAARHEID GEDURENDE WERKEN N134 (VERPLAATSEN WERFZONE DEEL KASTERLEE NA ± 90 WERKDAGEN)

WERKDAGEN	10	20	30	40	50	60	70	80	90	100	110	120	130	140	150	160	
WERKPERIODE																	

WERFZONE VERPLAATSEN VAN ZUIDELIJKE NAAR NOORDELIJKE RUIBAANSTROOK

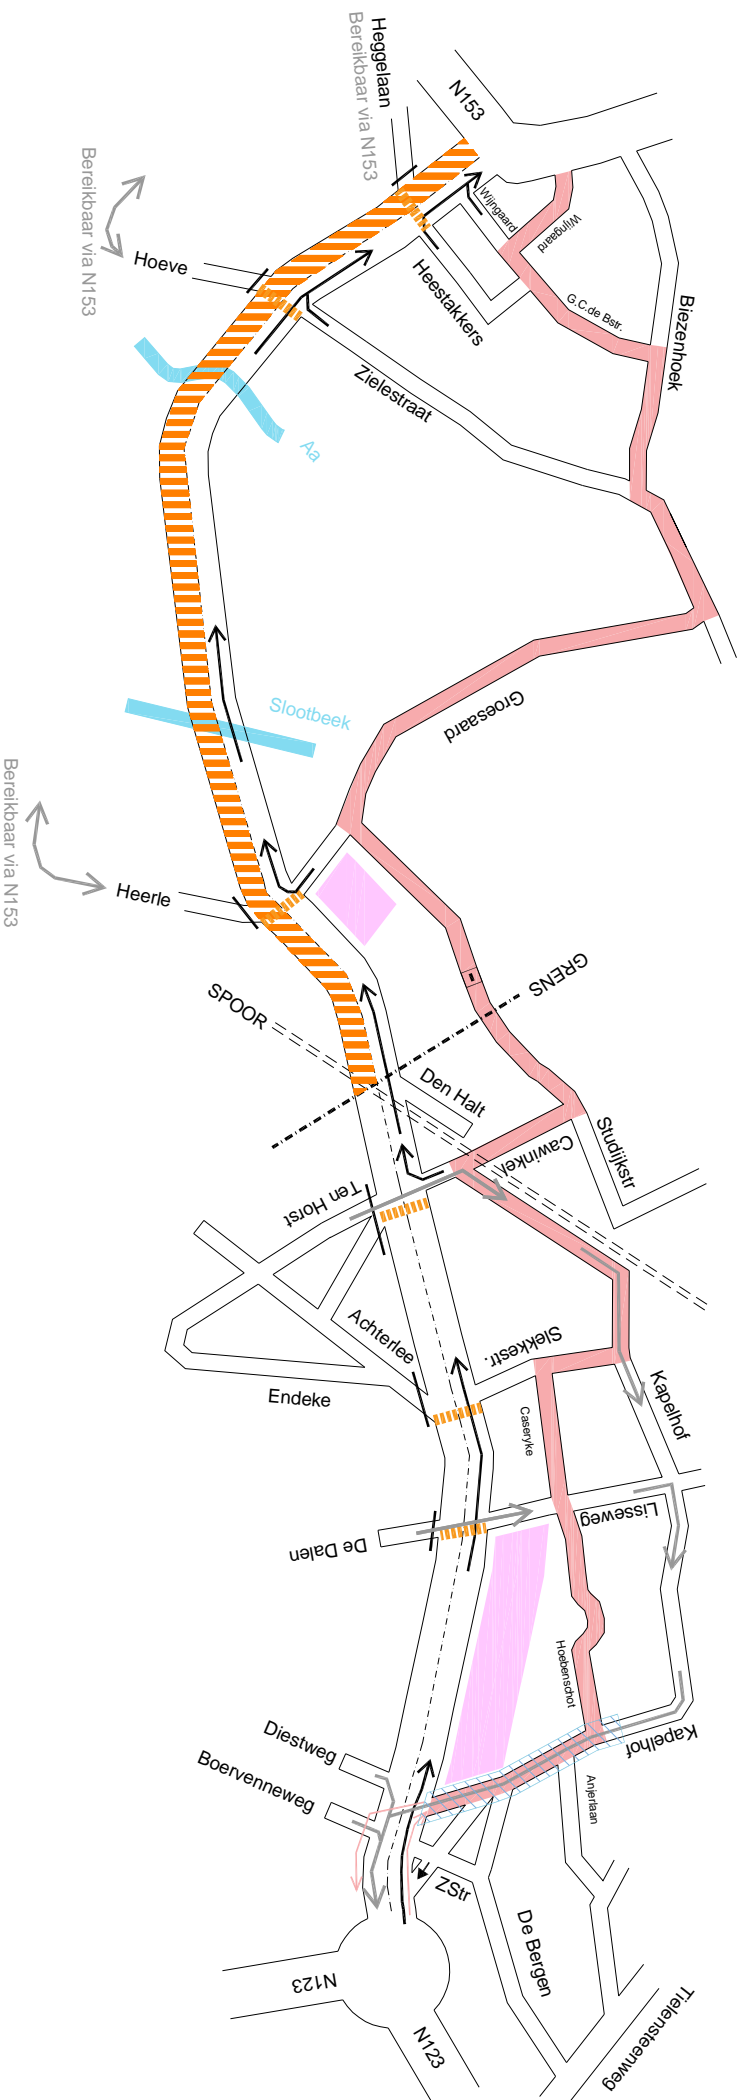


- Omleidingswegen voor fietsers
- Werfzone
- Doorgaand éénrichtingsverkeer
- Tijdelijke oversteekplaat
- Bereikbaarheid zijstraten N134
- Tijdelijk parkeerverbod
- Tractorsluis

Opmerking: Voorgestelde fasering, timing en bereikbaarheid is onder voorbehoud van afspraken en werkwijze toekomstige aannemer.

BEREIKBAARHEID GEDURENDE WERKEN N134 (VERPLAATSEN WERFZONE DEEL KASTERLEE NA ± 90 WERKDAGEN)

WERKDAGEN	10	20	30	40	50	60	70	80	90	100	110	120	130	140	150	160	
WERKPERIODE																	

WERFZONE VERPLAATSEN VAN ZUIDELIJKE NAAR NOORDELIJKE RUIBAANSTROOK

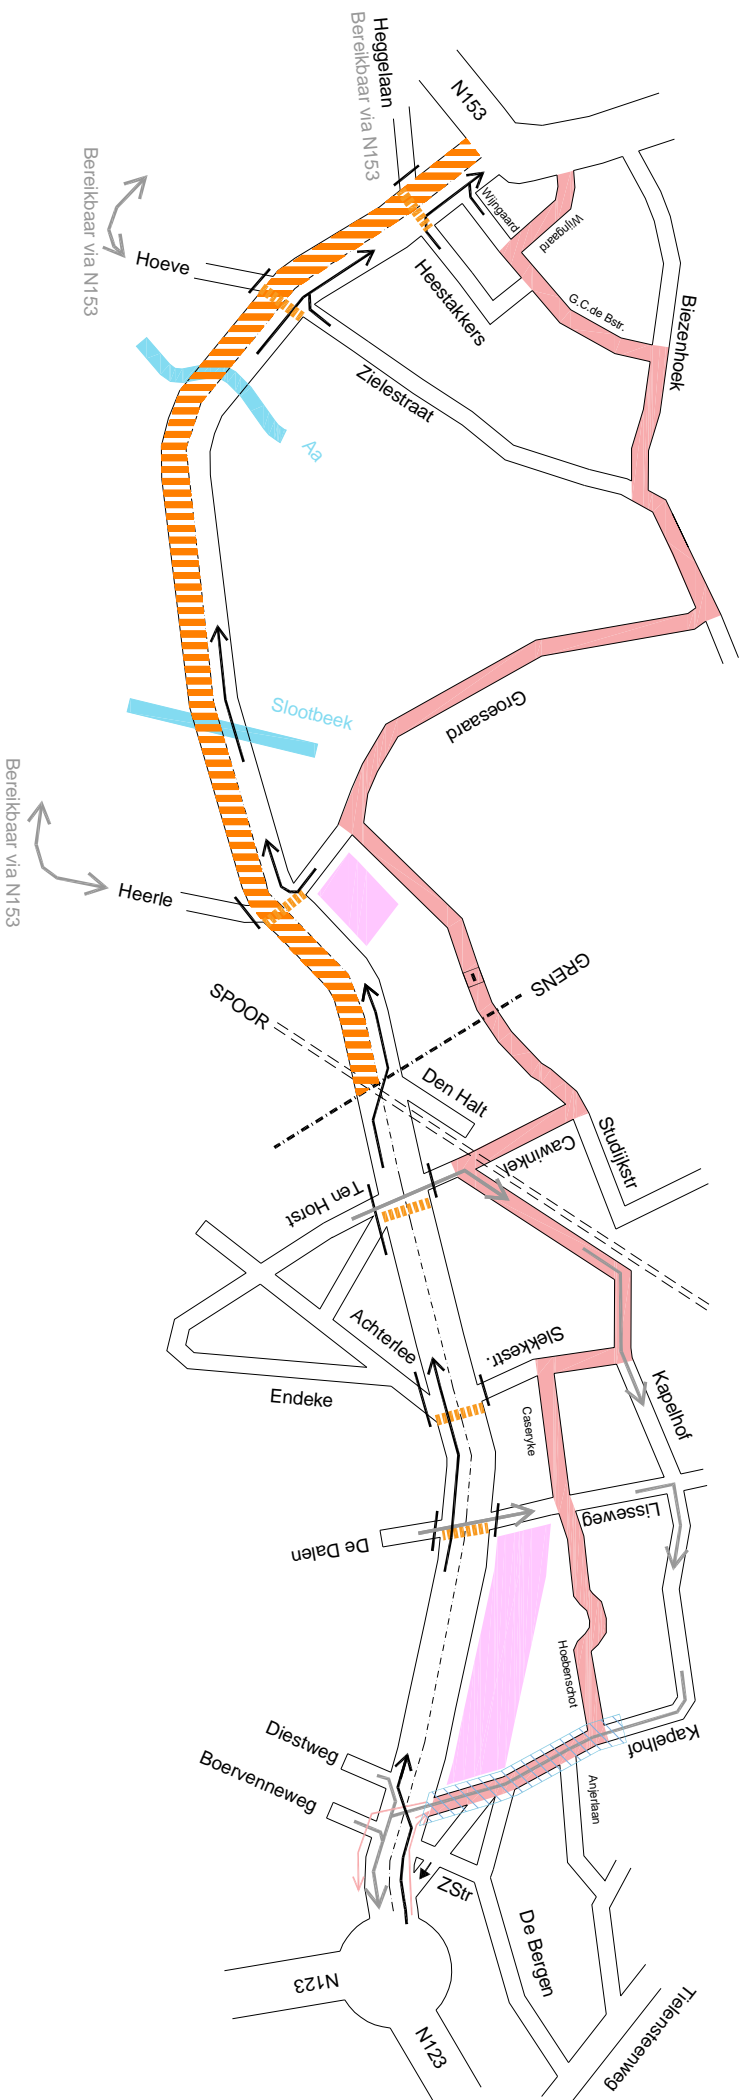


- Omleidingswegen voor fietsers
- Werfzone
- Doorgaand éénrichtingsverkeer
- Tijdelijke oversteekplaat
- Bereikbaarheid zijstraten N134
- Tractorsluis
- Tijdelijk parkeerverbod

Opmerking: Voorgestelde fasering, timing en bereikbaarheid is onder voorbehoud van afspraken en werkwijze toekomstige aannemer.

BEREIKBAARHEID GEDURENDE WERKEN N134 (BEREIKBAARHEID ZUIDELIJKE ZIJSTRATEN NA ± 90 WERKDAGEN)

WERKDAGEN	10	20	30	40	50	60	70	80	90	100	110	120	130	140	150	160	
WERKPERIODE																	

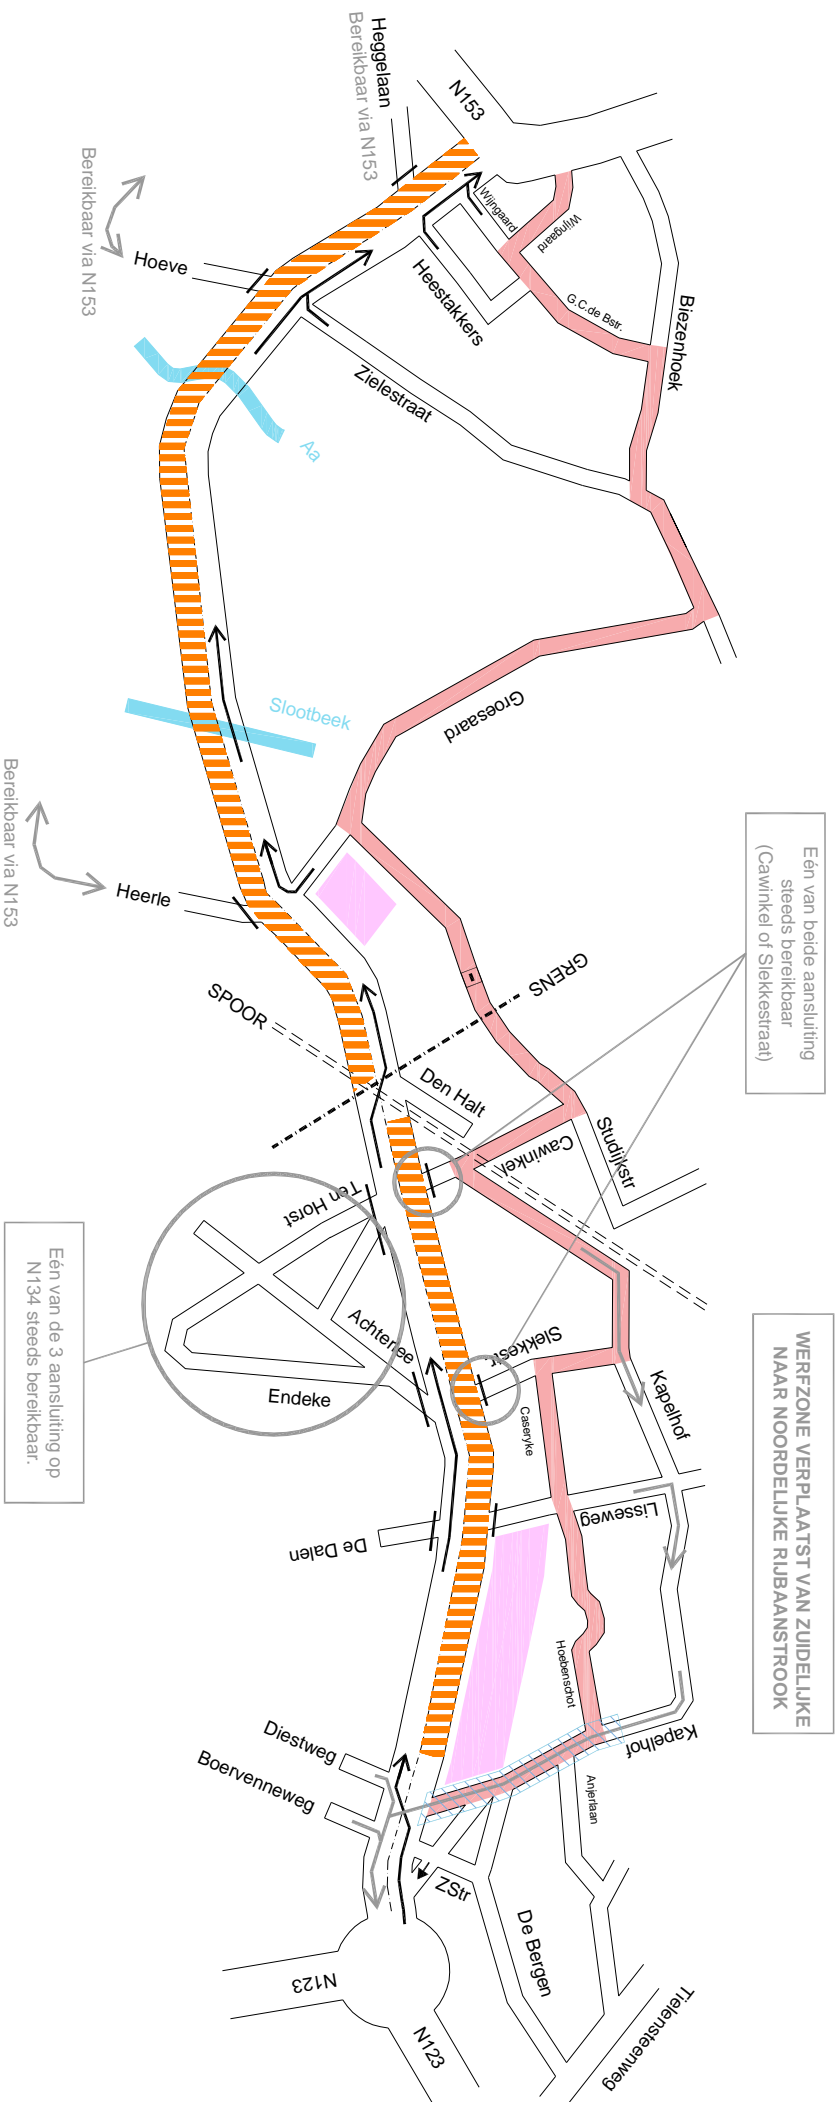


- Omleidingswegen voor fietsers
- Werkzone
- Doorgaand éénrichtingsverkeer
- Tijdelijke oversteekplaat
- Bereikbaarheid zijstraten N134
- Tijdelijk parkeerverbod
- Tractorsluis







Opmerking: Voorgestelde fasering, timing en bereikbaarheid is onder voorbehoud van afspraken en werkwijze toekomstige aannemer.

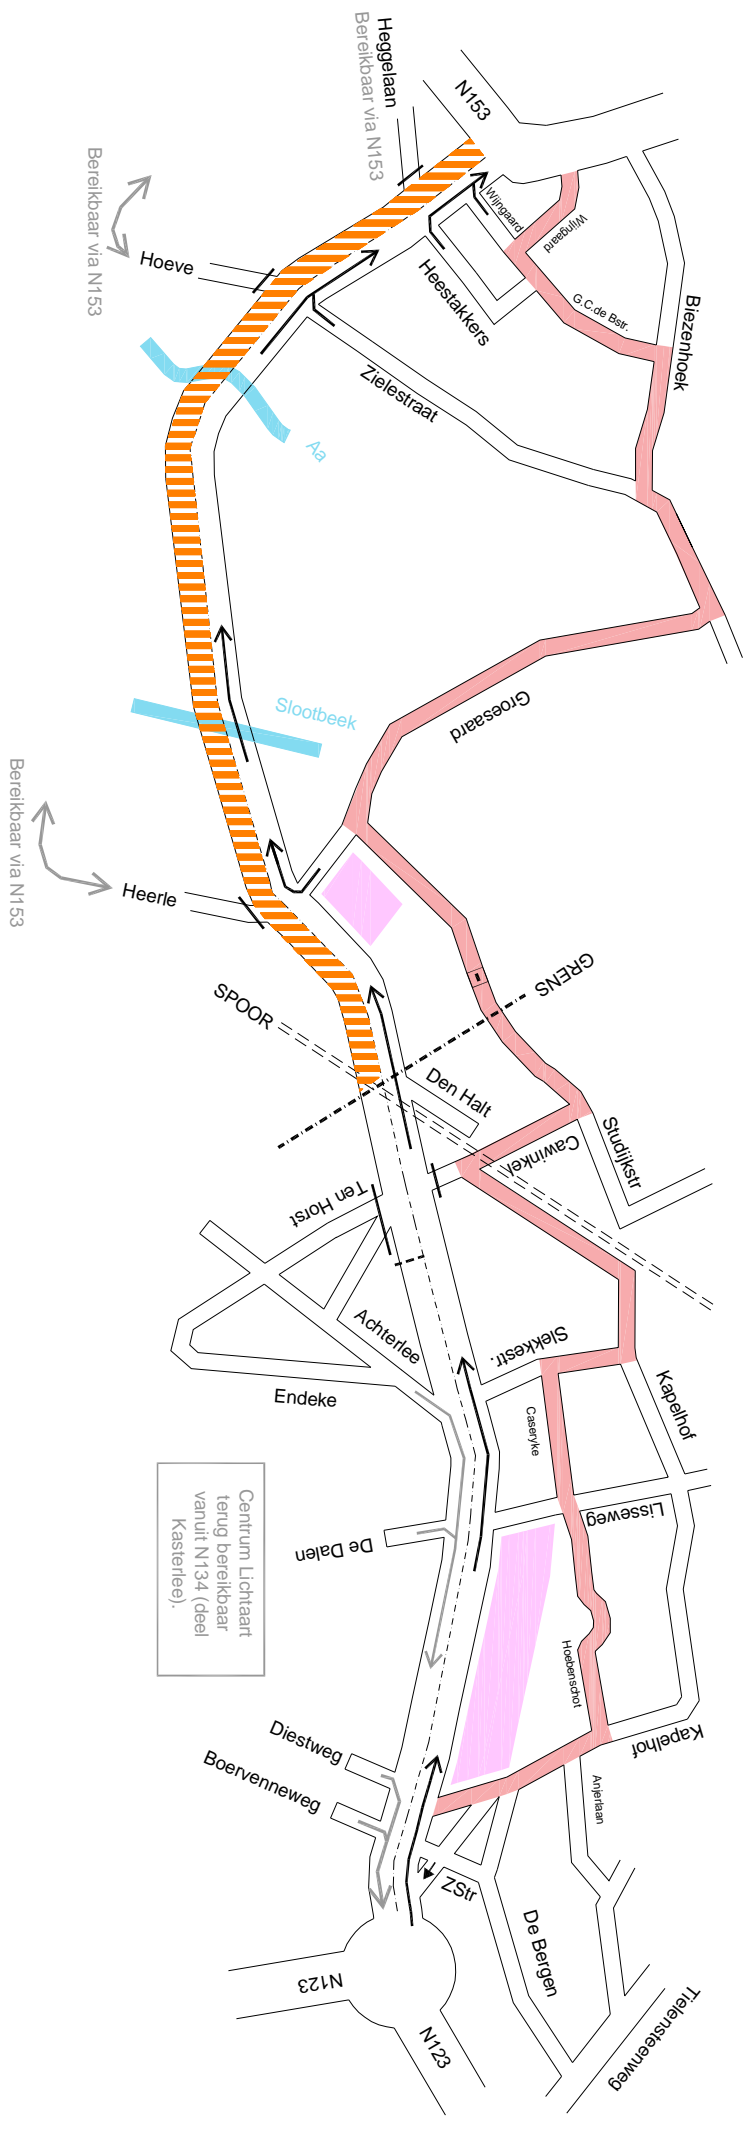BEREIKBAARHEID GEDURENDE WERKEN N134 (VRIJGAVE DEEL KASTERLEE VOOR PLAATSELIJK VERKEER NA ± 115 WERKDAGEN)

WERKDAGEN	10	20	30	40	50	60	70	80	90	100	110	120	130	140	150	160
WERKPERIODE	[Color bar showing increasing orange saturation from left to right]															

VRIJGAVE ZONE KASTERLEE VAN ROTONDE TOT AAN KP CAWINKEL VOOR PLAATSELIJK VERKEER




-  Omleidingswegen voor fietsers
-  Doorgaand éénrichtingsverkeer
-  Bereikbaarheid zijstraten N134
-  Werkzone
-  Tijdelijke oversteekplaat
-  Tractorstuijs







Opmerking: Voorgestelde fasering, timing en bereikbaarheid is onder voorbehoud van afspraken en werkwijze toekomstige aannemer.

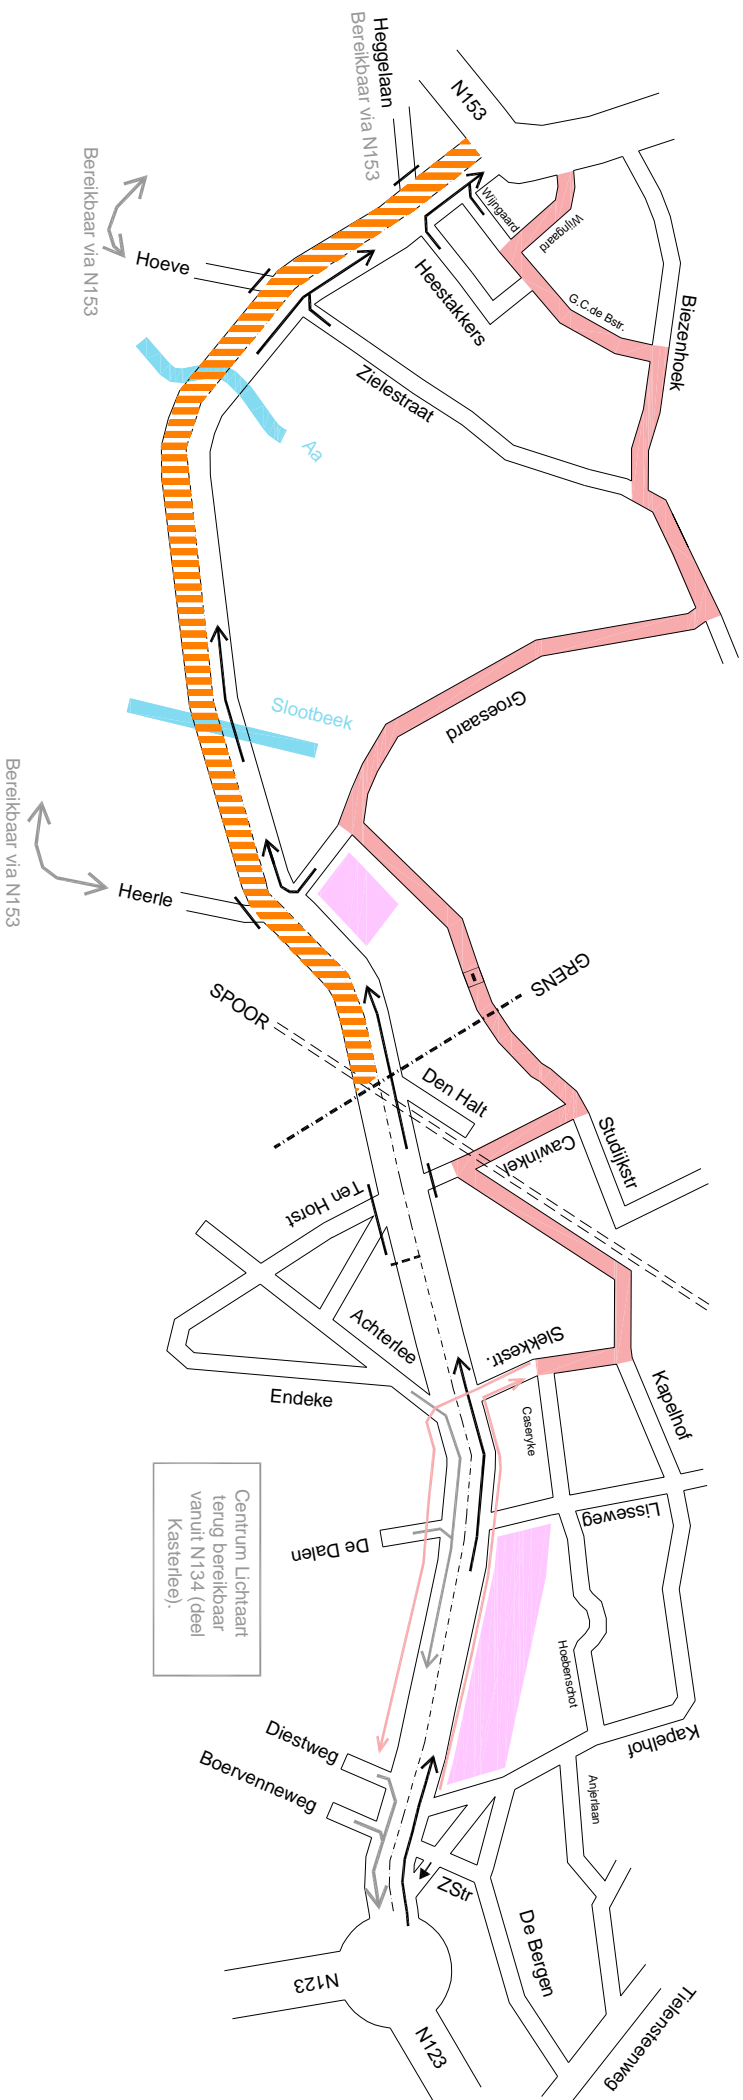BEREIKBAARHEID GEDURENDE WERKEN N134 (VRIJGAVE DEEL KASTERLEE VOOR PLAATSELIJK VERKEER NA ± 115 WERKDAGEN)

WERKDAGEN	10	20	30	40	50	60	70	80	90	100	110	120	130	140	150	160
WERKPERIODE	[Progressive orange shading from 10% to 100%]															

FIETERS VAN ZODRA HET KAN OP NIEUW
AANGELEGD FIETSPAD N134.



-  Omleidingswegen voor fietsers
-  Werfzone
-  Doorgaand éénrichtingsverkeer
-  Tijdelijke oversteekplaat
-  Bereikbaarheid zijstraten N134
-  Tractorsluis


Opmerking: Voorgestelde fasering, timing en bereikbaarheid is onder voorbehoud van afspraken en werkwijze toekomstige aannemer.

BEREIKBAARHEID GEDURENDE WERKEN N134

(VRIJGAVE CENTRUM POEDERLEE VOOR PLAATSELIJK VERKEER NA ± 120 WERKDAGEN)

WERKDAGEN	10	20	30	40	50	60	70	80	90	100	110	120	130	140	150	160
WERKPERIODE																

VRIJGAVEN ZONE POEDERLEE VOOR
PLAATSELIJK VERKEER

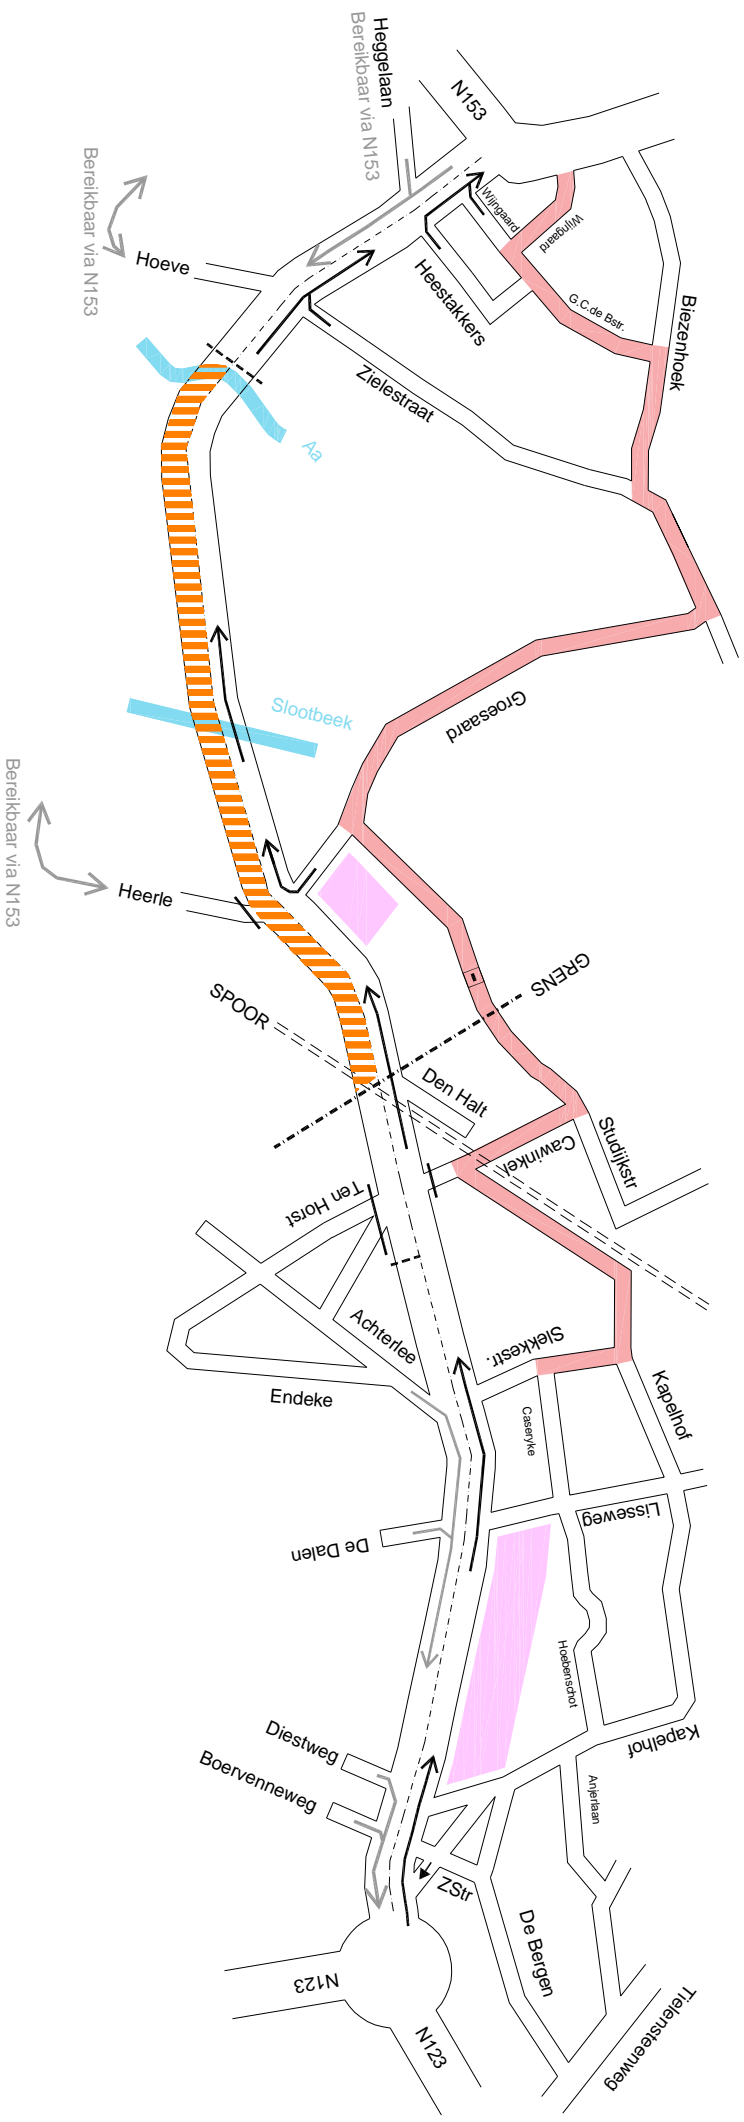

- Omleidingswegen voor fietsers
- Doorgaand éénrichtingsverkeer
- Tractorsluis
- Werkzone
- Bereikbaarheid zijstraten N134


Opmerking: Voorgestelde fasering, timing en bereikbaarheid is onder voorbehoud van afspraken en werkwijze toekomstige aannemer.

BEREIKBAARHEID GEDURENDE WERKEN N134

(VOLLEDIG AFSLUITEN N134 NA ± 140 WERKDAGEN)

WERKDAGEN	10	20	30	40	50	60	70	80	90	100	110	120	130	140	150	160
WERKPERIODE																

VOLLEDIG AFSLUITEN N134
GEEN DOORGAAND VERKEER MEER

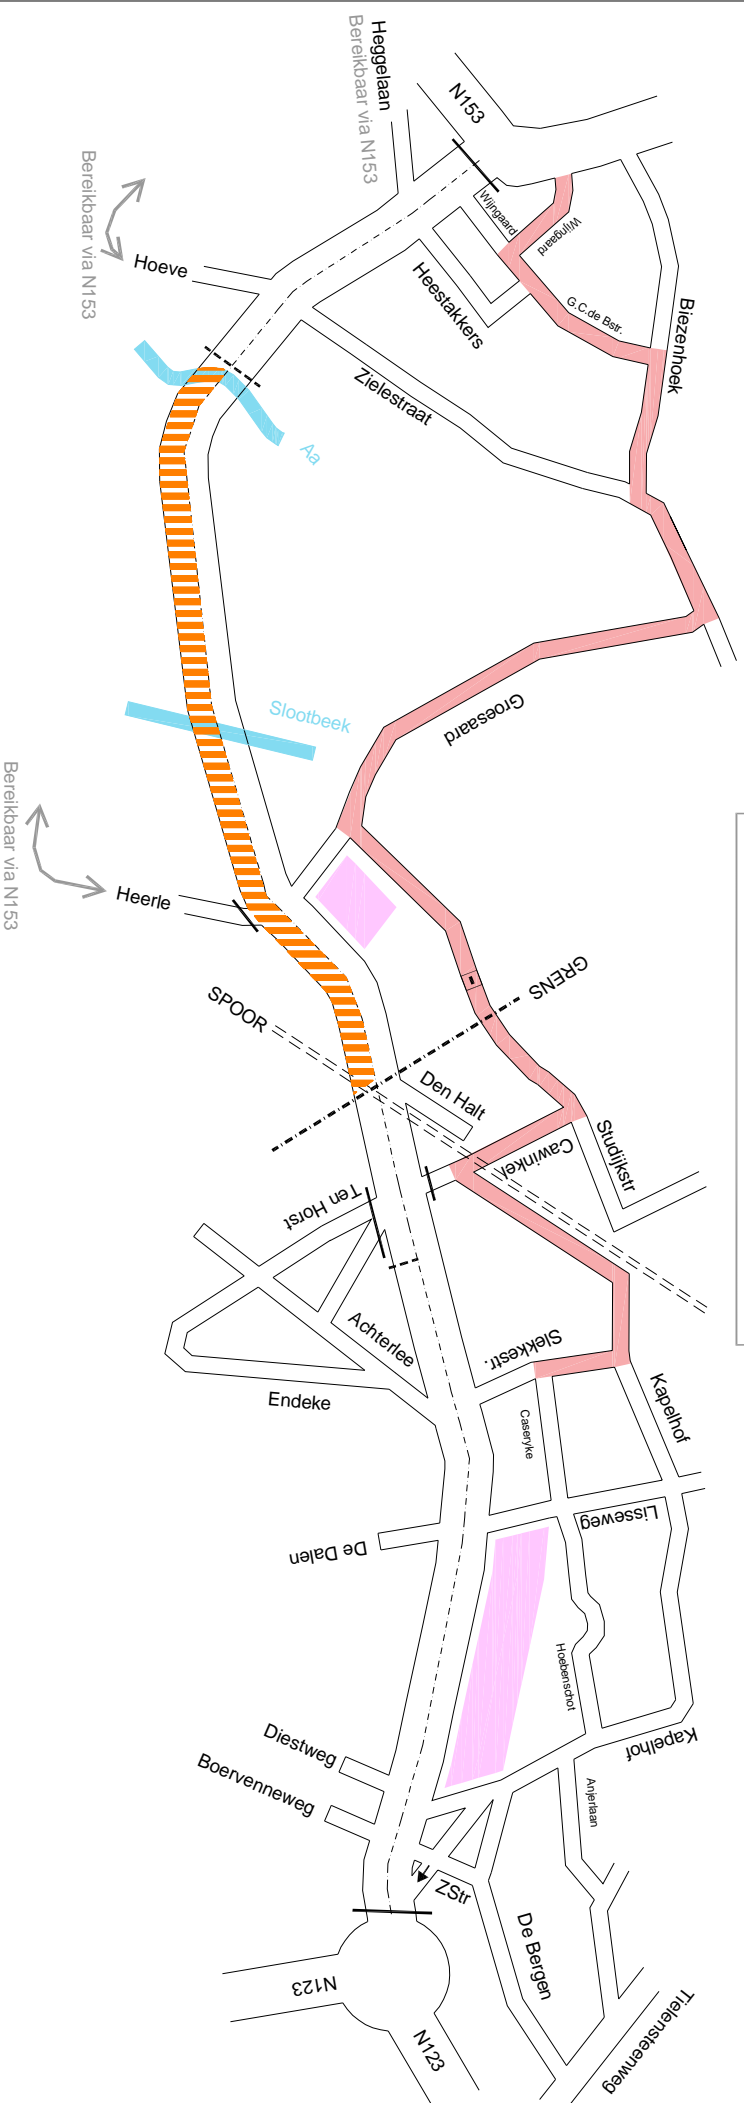

- Omleidingswegen voor fietsers
- Werfzone
- ↑ Doorgaand éénrichtingsverkeer
- ↑ Bereikbaarheid zijstraten N134
- Tractorsluis

Opmerking: Voorgestelde fasering, timing en bereikbaarheid is onder voorbehoud van afspraken en werkwijze toekomstige aannemer.


BEREIKBAARHEID GEDURENDE WERKEN N134

(VOLLEDIG AFSLUITEN N134 NA ± 140 WERKDAGEN - AFWERKEN KP ZIELESTRAAT)

WERKDAGEN	10	20	30	40	50	60	70	80	90	100	110	120	130	140	150	160
WERKPERIODE	[Orange bar representing work period]															

TIJDELIJK AFSLUITEN KP ZIELESTRAAT VOOR HERAANLEG

VOLLEDIG AFSLUITEN N134 GEEN DOORGAAND VERKEER MEER

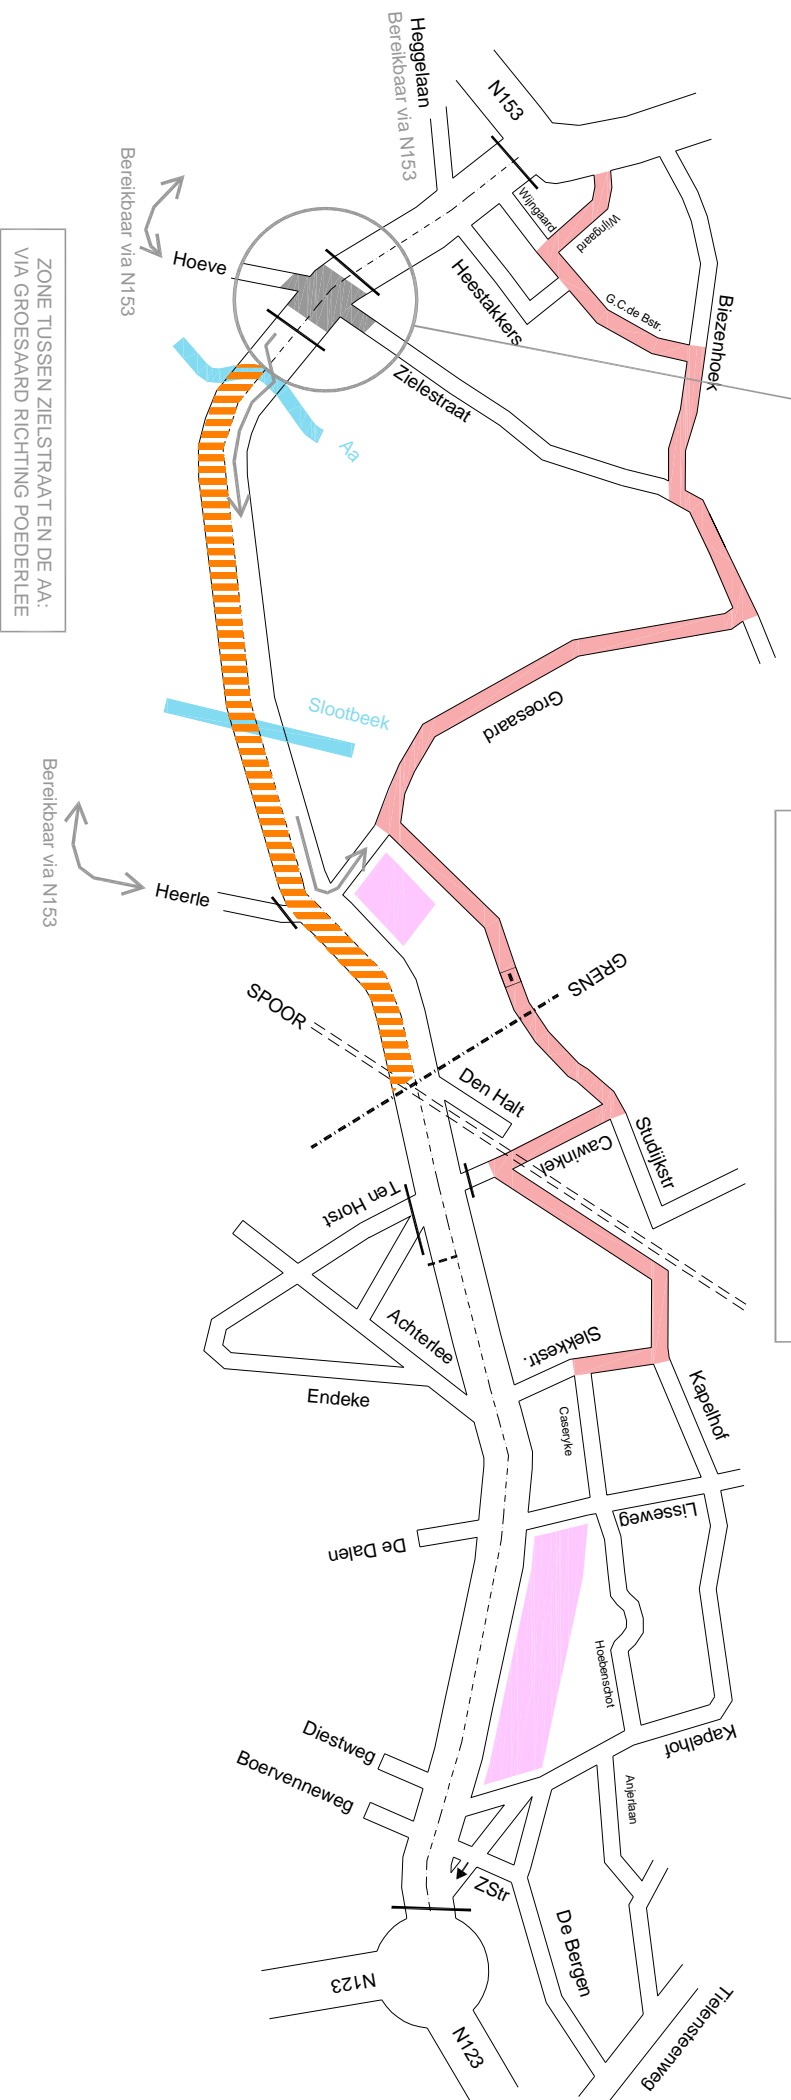

ZONE TUSSEN ZIELESTRAAT EN DE AA:
VIA GROESAARD RICHTING POEDERLEE


- Omleidingswegen voor fietsers
- Werkzone
- Doorgaand éénrichtingsverkeer
- Bereikbaarheid zijstraten N134
- Tractorsluis

Opmerking: Voorgestelde fasering, timing en bereikbaarheid is onder voorbehoud van afspraken en werkwijze toekomstige aannemer.

BEREIKBAARHEID GEDURENDE WERKEN N134 (VOLLEDIG AFSLUITEN N134 NA ± 140 WERKDAGEN - AFWERKEN KP CAWINKEL)

WERKDAGEN	10	20	30	40	50	60	70	80	90	100	110	120	130	140	150	160
WERKPERIODE	[Orange bar indicating full closure from day 10 to 140]															

**VOLLEDIG AFSLUITEN N134
GEEN DOORGAAND VERKEER MEER**

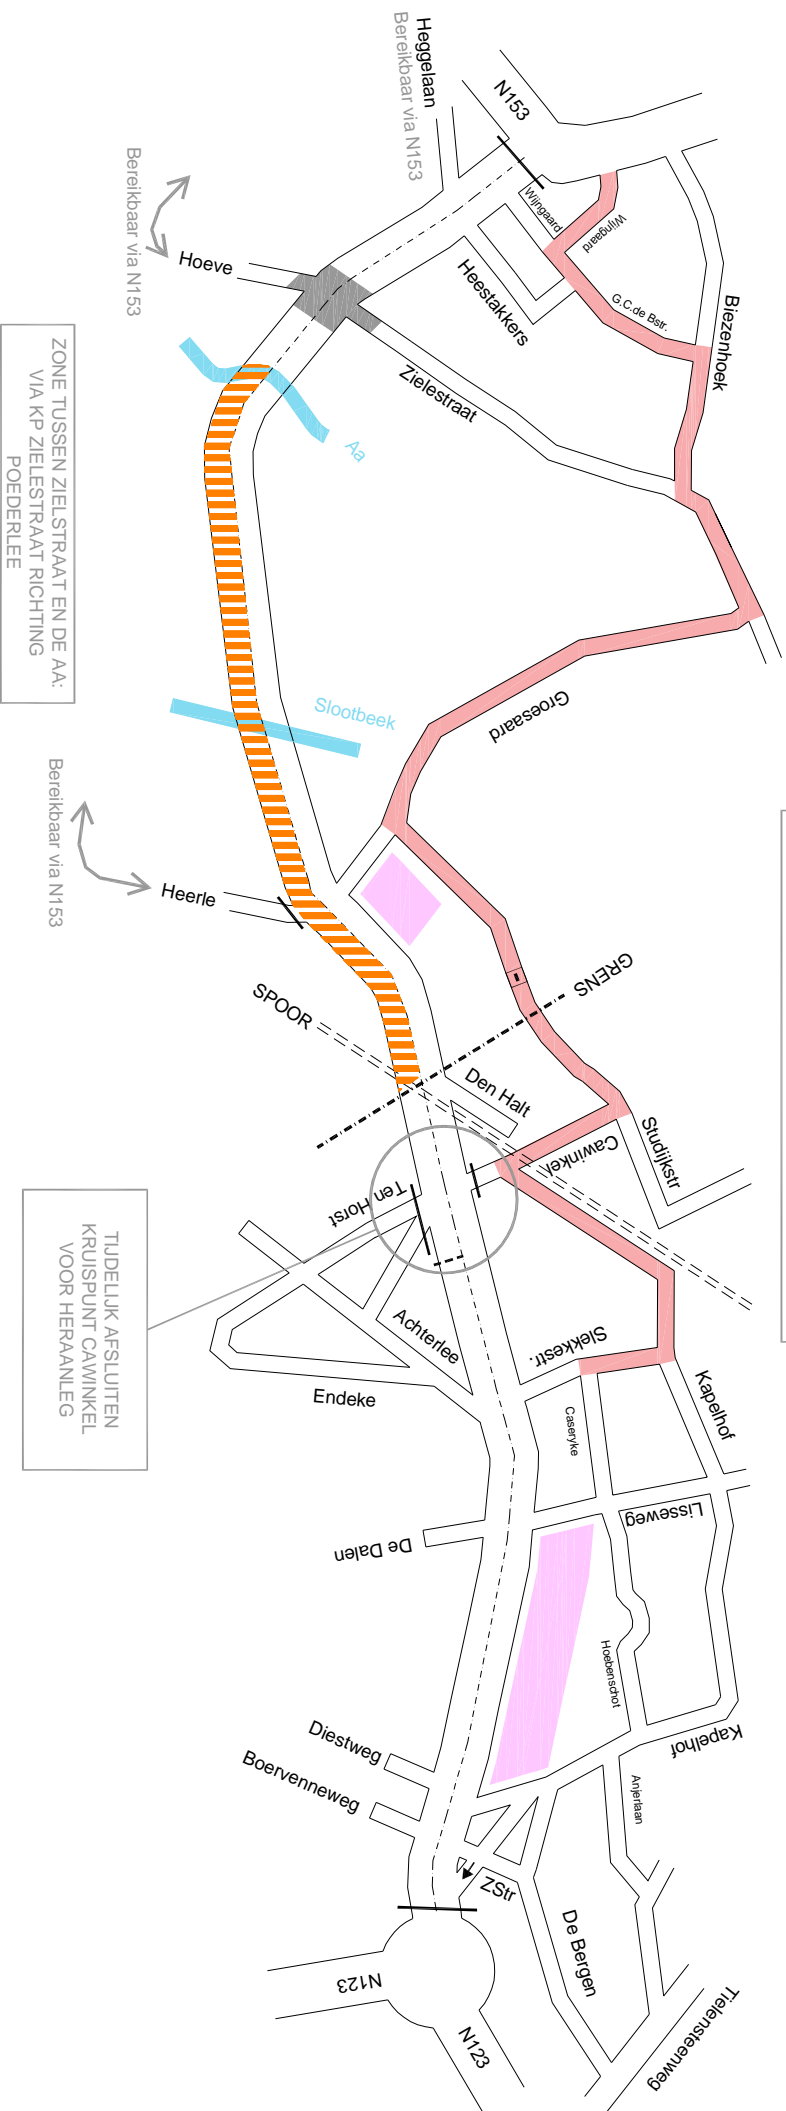

- Omleidingswegen voor fietsers
- Doorgaand éénrichtingsverkeer
- Tractorsluis
- Werkzone
- Bereikbaarheid zijstraten N134


Opmerking: Voorgestelde fasering, timing en bereikbaarheid is onder voorbehoud van afspraken en werkwijze toekomstige aannemer.

BEREIKBAARHEID GEDURENDE WERKEN N134

(VOLLEDIG AFSLUITEN N134 NA ± 140 WERKDAGEN - AANPASSINGSWERKEN SPOOROVERGANG)

WERKDAGEN	10	20	30	40	50	60	70	80	90	100	110	120	130	140	150	160
WERKPERIODE	[Orange bar indicating full closure from day 10 to 140]															

VOLLEDIG AFSLUITEN N134
GEEN DOORGAAND VERKEER MEER

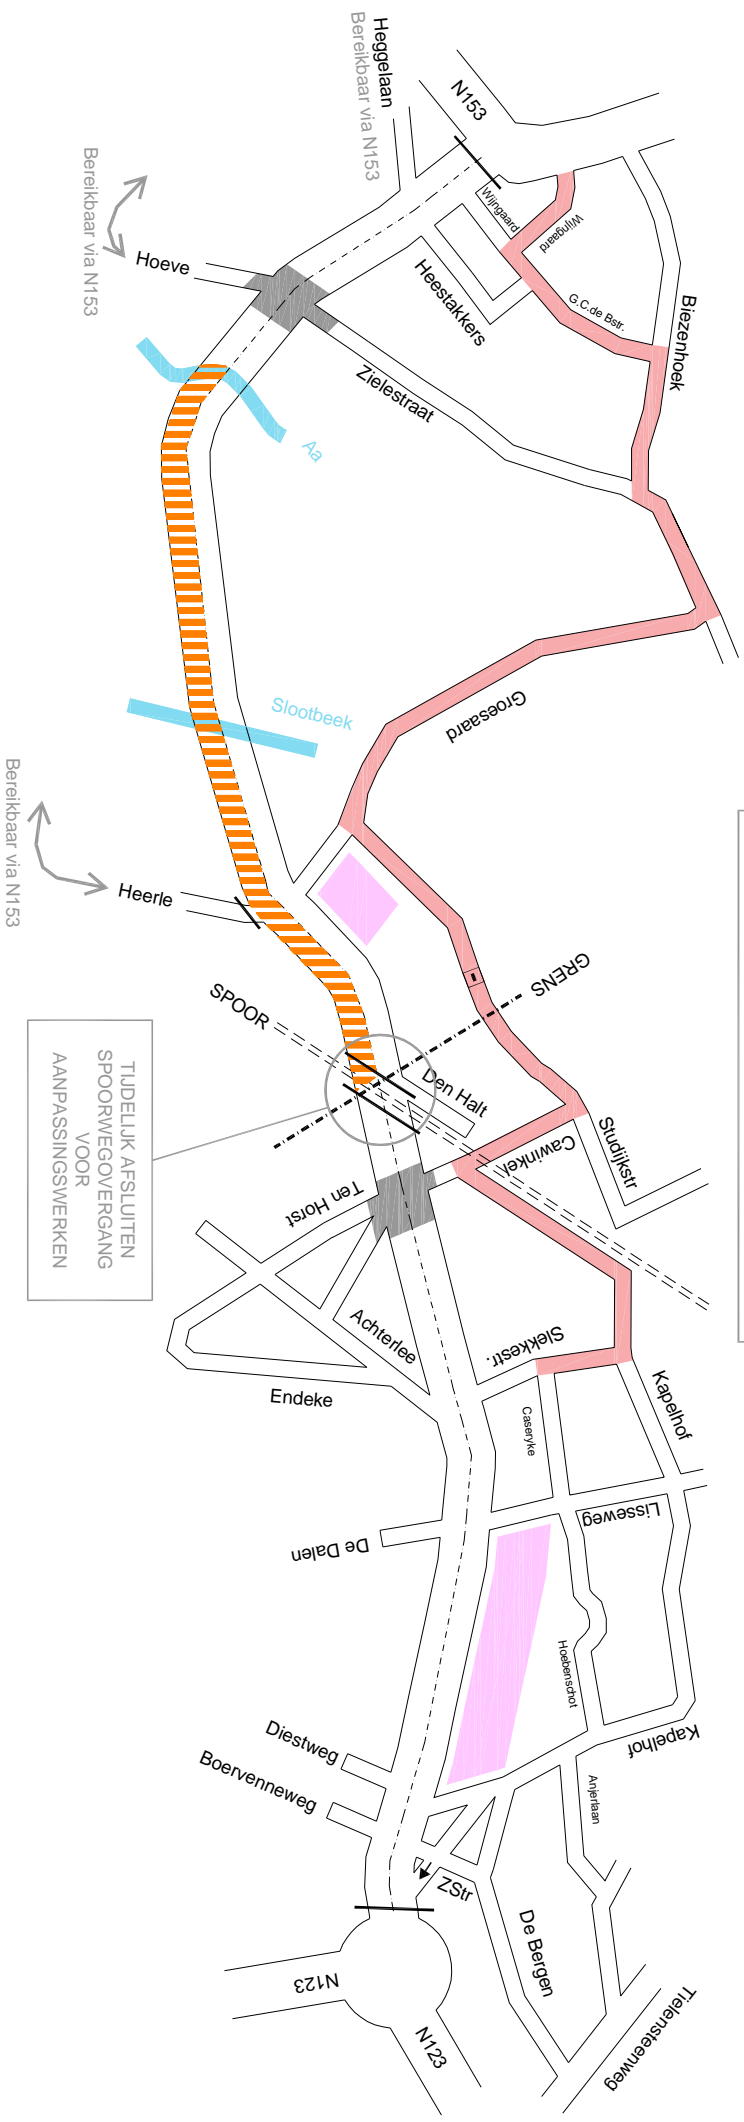


Opmerking: Voorgestelde fasering, timing en bereikbaarheid is onder voorbehoud van afspraken en werkwijze toekomstige aannemer.

BEREIKBAARHEID GEDURENDE WERKEN N134

(VOLLEDIGE OPENSTELLING N134 NA 160 WERKDAGEN)

WERKDAGEN	10	20	30	40	50	60	70	80	90	100	110	120	130	140	150	160
WERKPERIODE																

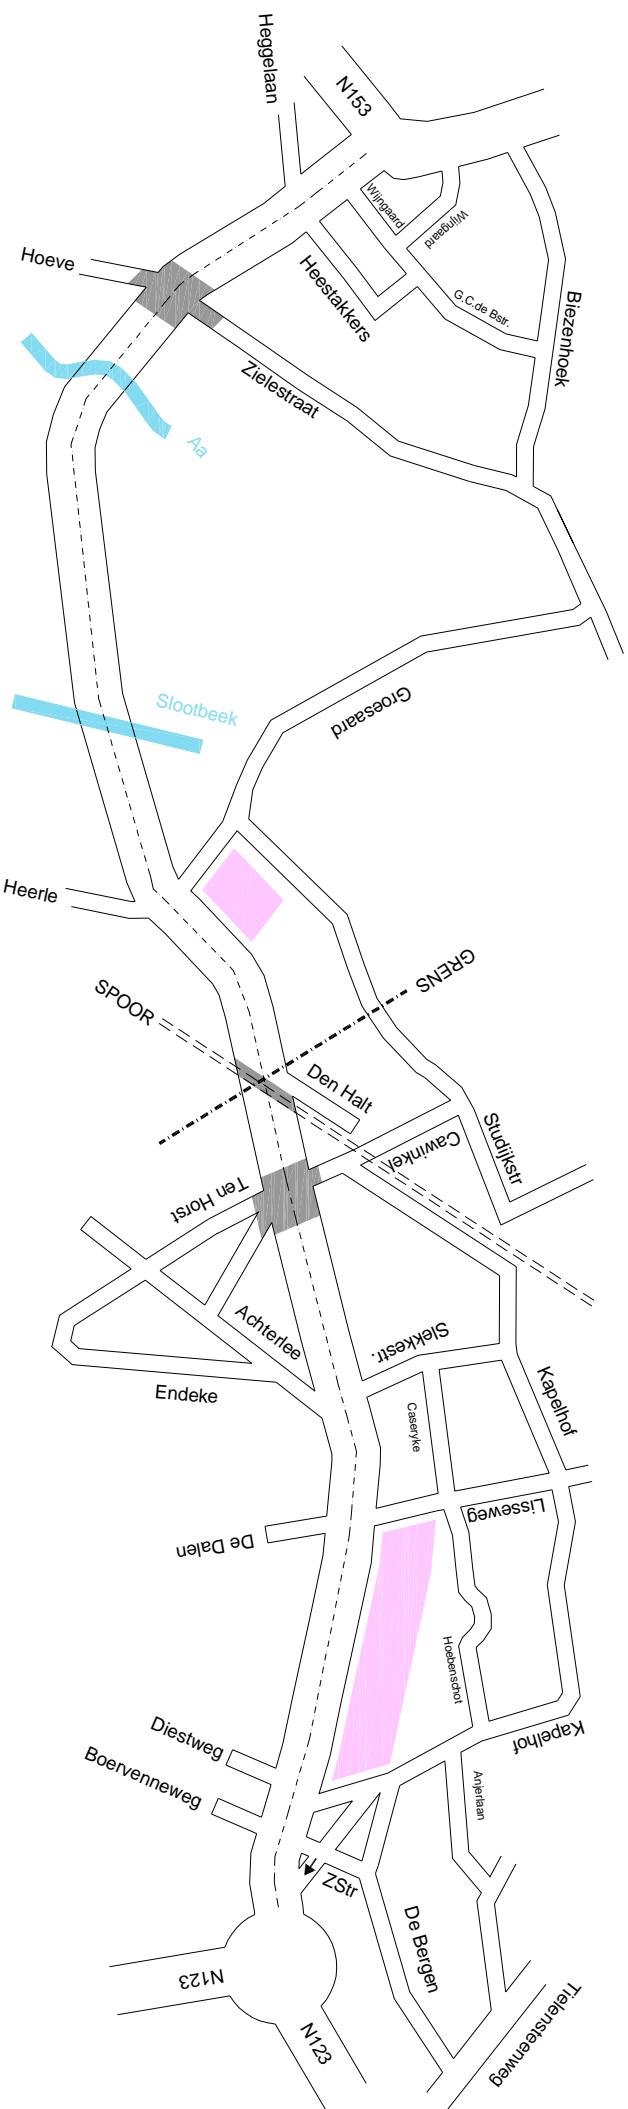

Opmerking: Voorgestelde fasering, timing en bereikbaarheid is onder voorbehoud van afspraken en werkwijze toekomstige aannemer.