

Deelgebied 1
gedeelte(s) op te heffen verkeersvrijstellingen

nr.	Interne nr.	Ref. RWV
1	A 1/1999	05-813(1)
2	A 2/1979	05-813(0)
3	A 7/1991	05-825(4)
4	A 1/1993	05-825(8)
5	A 19/2007	5.0013017588503.1
6	A 25/1989	12-002(11)
8	W/1964	12-002(14)
9	A1/50(1)	12-002(8)
10	A1/79	12-002(4)
11	W2/1997	12-002(4(1))
12	A 3/2002	05-804(7)
13	A 5/1981	05-823(5)
14	W5/1981	05-823(1)
15	W5/1981(1)	05-823(2)
16	W5/1981(2)	05-823(3)
17	W5/1981(3)	05-823(4)
18	A 32/1978	12-002(1)
19	A1/72	12-002(8)
20	W7/1996	05-809(9)
21	W18/2002	12-002(8(2))
22	A 3/1984	05-823(6)
23	A 8/2004	05-804(9(0))
24	A 24/2000	05-804(8)
25	A 7/1999	05-843(6(0))
26	A 16/2003	05-804(7(0(0))
27	W7/2009	5.0013017588479.2
28	A 4/2000	05-804(10(0))
29	A 15/2001	05-804(7)

Deelgebied 2
gedeelte(s) op te heffen verkeersvrijstellingen

nr.	Interne nr.	Ref. RWV
31	A 7/2007	5.0013017588501.1
32	A 11/1984	05-827(3)
33	A 15/2002	05-804(7(0(0))
34	A 8/2007	05-804(9(0))

Deelgebied 3
gedeelte(s) op te heffen verkeersvrijstellingen

nr.	Interne nr.	Ref. RWV
35	A 11/1984	05-827(3)
36	A 8/2011	5.0013017588484.5
37	A 5/1984	05-826(7)
38	A 13/1987	05-842(3)
39	A 21/2010	5.0013017588542.1
40	A 5/1989	05-824(2)
41	A 4/1978	05-813(9)

Deelgebied 4
gedeelte(s) op te heffen verkeersvrijstellingen


nr.	Interne nr.	Ref. RWV
42	A 11/1995	05-804(4(0(0))

Deelgebied 5
gedeelte(s) op te heffen verkeersvrijstellingen

nr.	Interne nr.	Ref. RWV
43	A1/43	05-813(1)
44	W1/2007	05-80133(3)
45	W2/2008	5.00130175880133.5
46	W8/1988	05-813(1)
47	W8/1988(1)	05-813(2)
48	V 8/2011	verzekering
49	A 16/2009	5.0013017588617.2
50	A 25/2007	5.0013017588504.1
51	A 1/1995	05-825(8)
52	A 20/1985	05-823(9)
53	A 12/2002	05-804(75(0))

Legende Grafisch Plan

basisplan		begrenzing RUP	bestemming		art. 4: Overdruk grondgebonden wonen
		grens RUP kern Kasterlee, RUP kern Tienen of RUP kern Lichtaart			
		kadastrale percelen (CADMAP)			
		kadastrale gebouwen (CADMAP)			
		gemeentegrens			op te heffen verkaveling

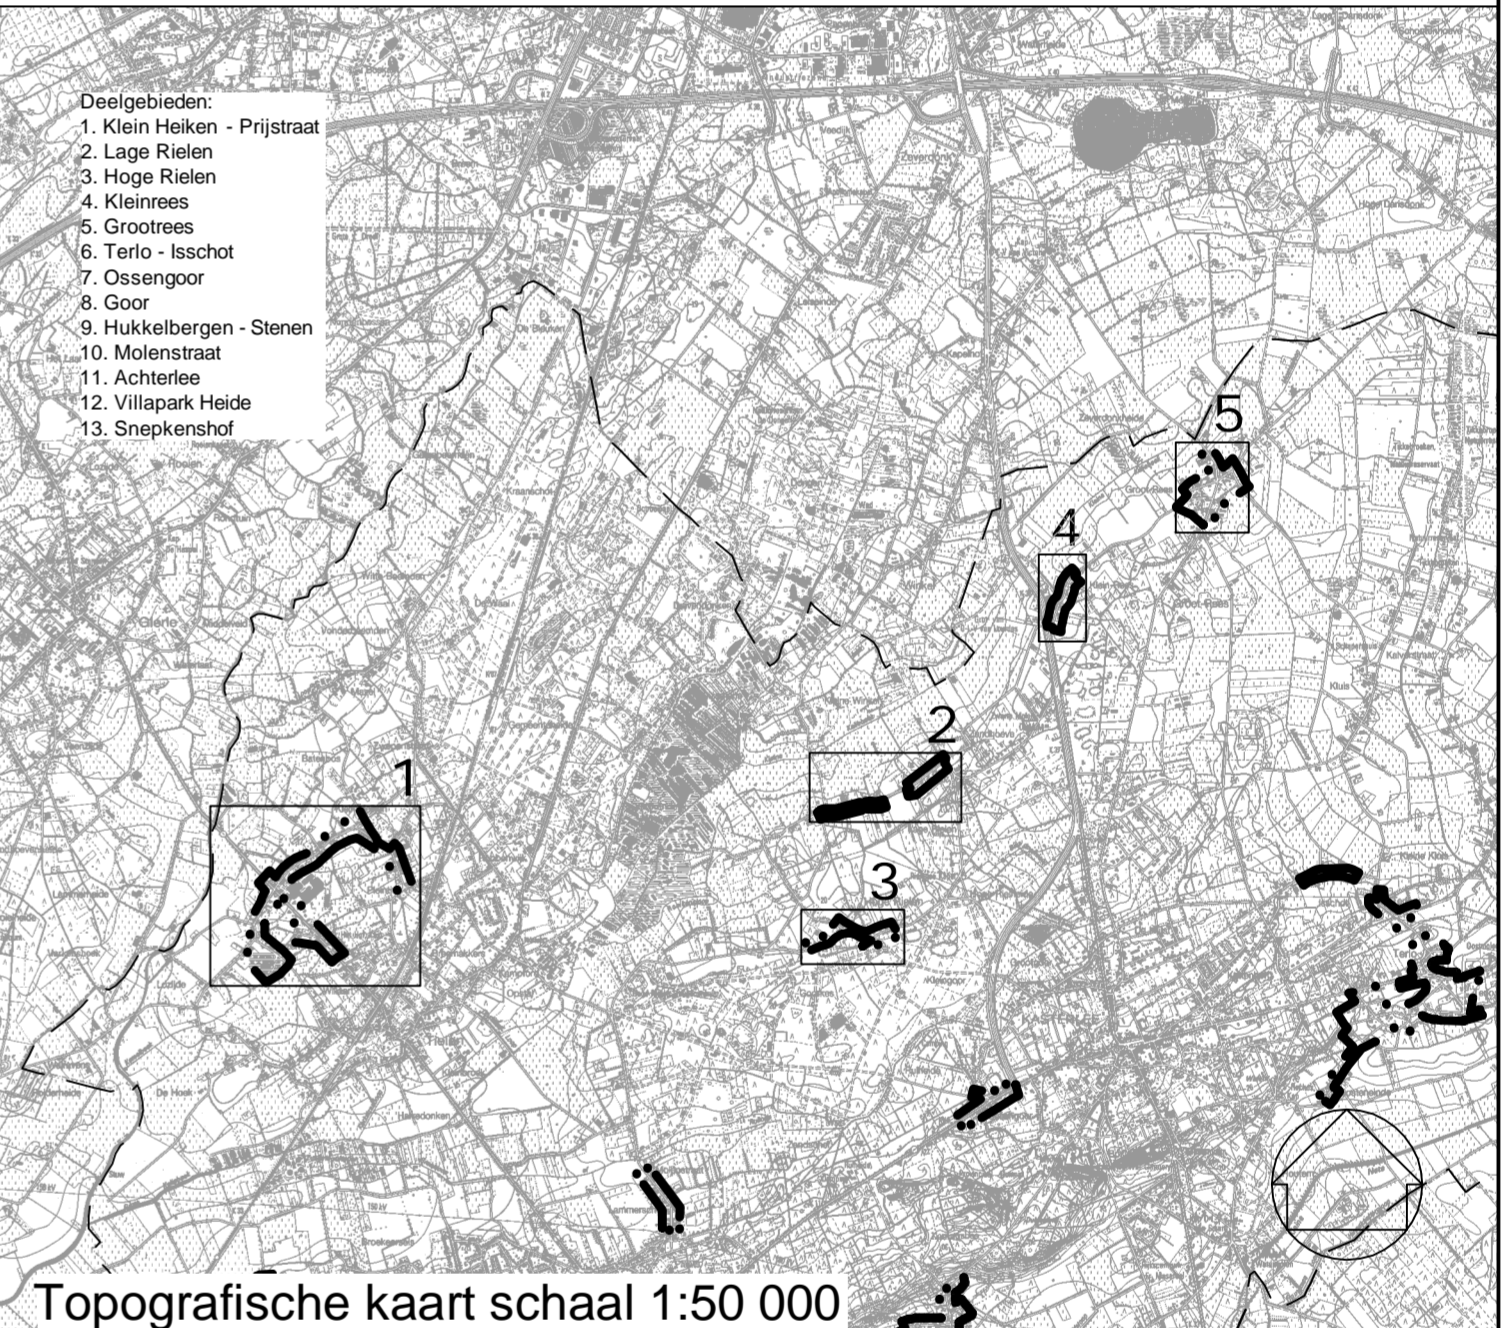

Opdrachtgever:
GEMEENTE KASTERLEE

RUP Linten en Nederzettingen Deelplan 1

Definitief vastgesteld door de gemeenteraad, in zitting van
Secretaris: _____ Burgemeester: _____

Libost-Groep
vestiging Hasselt
Hercenrodesingel 101
3500 Hasselt
T +32 11 26.08.70
F +32 11 26.08.80
www.libost.be

Waarnemend teamleader Peter van der Poort
Peter van der Poort

Erkend ruimtelijk planner
Peter van der Poort

DATUM	HISTORIEK	TEKENAAR	DATUM	HISTORIEK	TEKENAAR
A	20-10-2010	aanzet voorontwerp	ECR		
B	09-12-2010	voontwerp	ECR		
C	29-04-2011	plenaire vergadering	DBO		
D	18-10-2011	plenaire vergadering	ECR		
E	17-01-2012	voortopige vaststelling	ECR		
F	11-10-2012	definitieve vaststelling	ECR		

GRAFISCH PLAN

FASE	SCHAAL	PLANOPP. (MP)	PROJECTNUMMER	PLANNUMMER	UITGAVE
DV	1/2500 1/10000	0.00MP	08465/12	08465/4.1	F