


RUP A5 - INVENTARIS VERGUNNINGSTOESTAND				
nr	omschrijving	datum goeek.	ref Arohm	ref gemeente
1	verkavelingsontwerp	13-07-1982	058,249	5/82

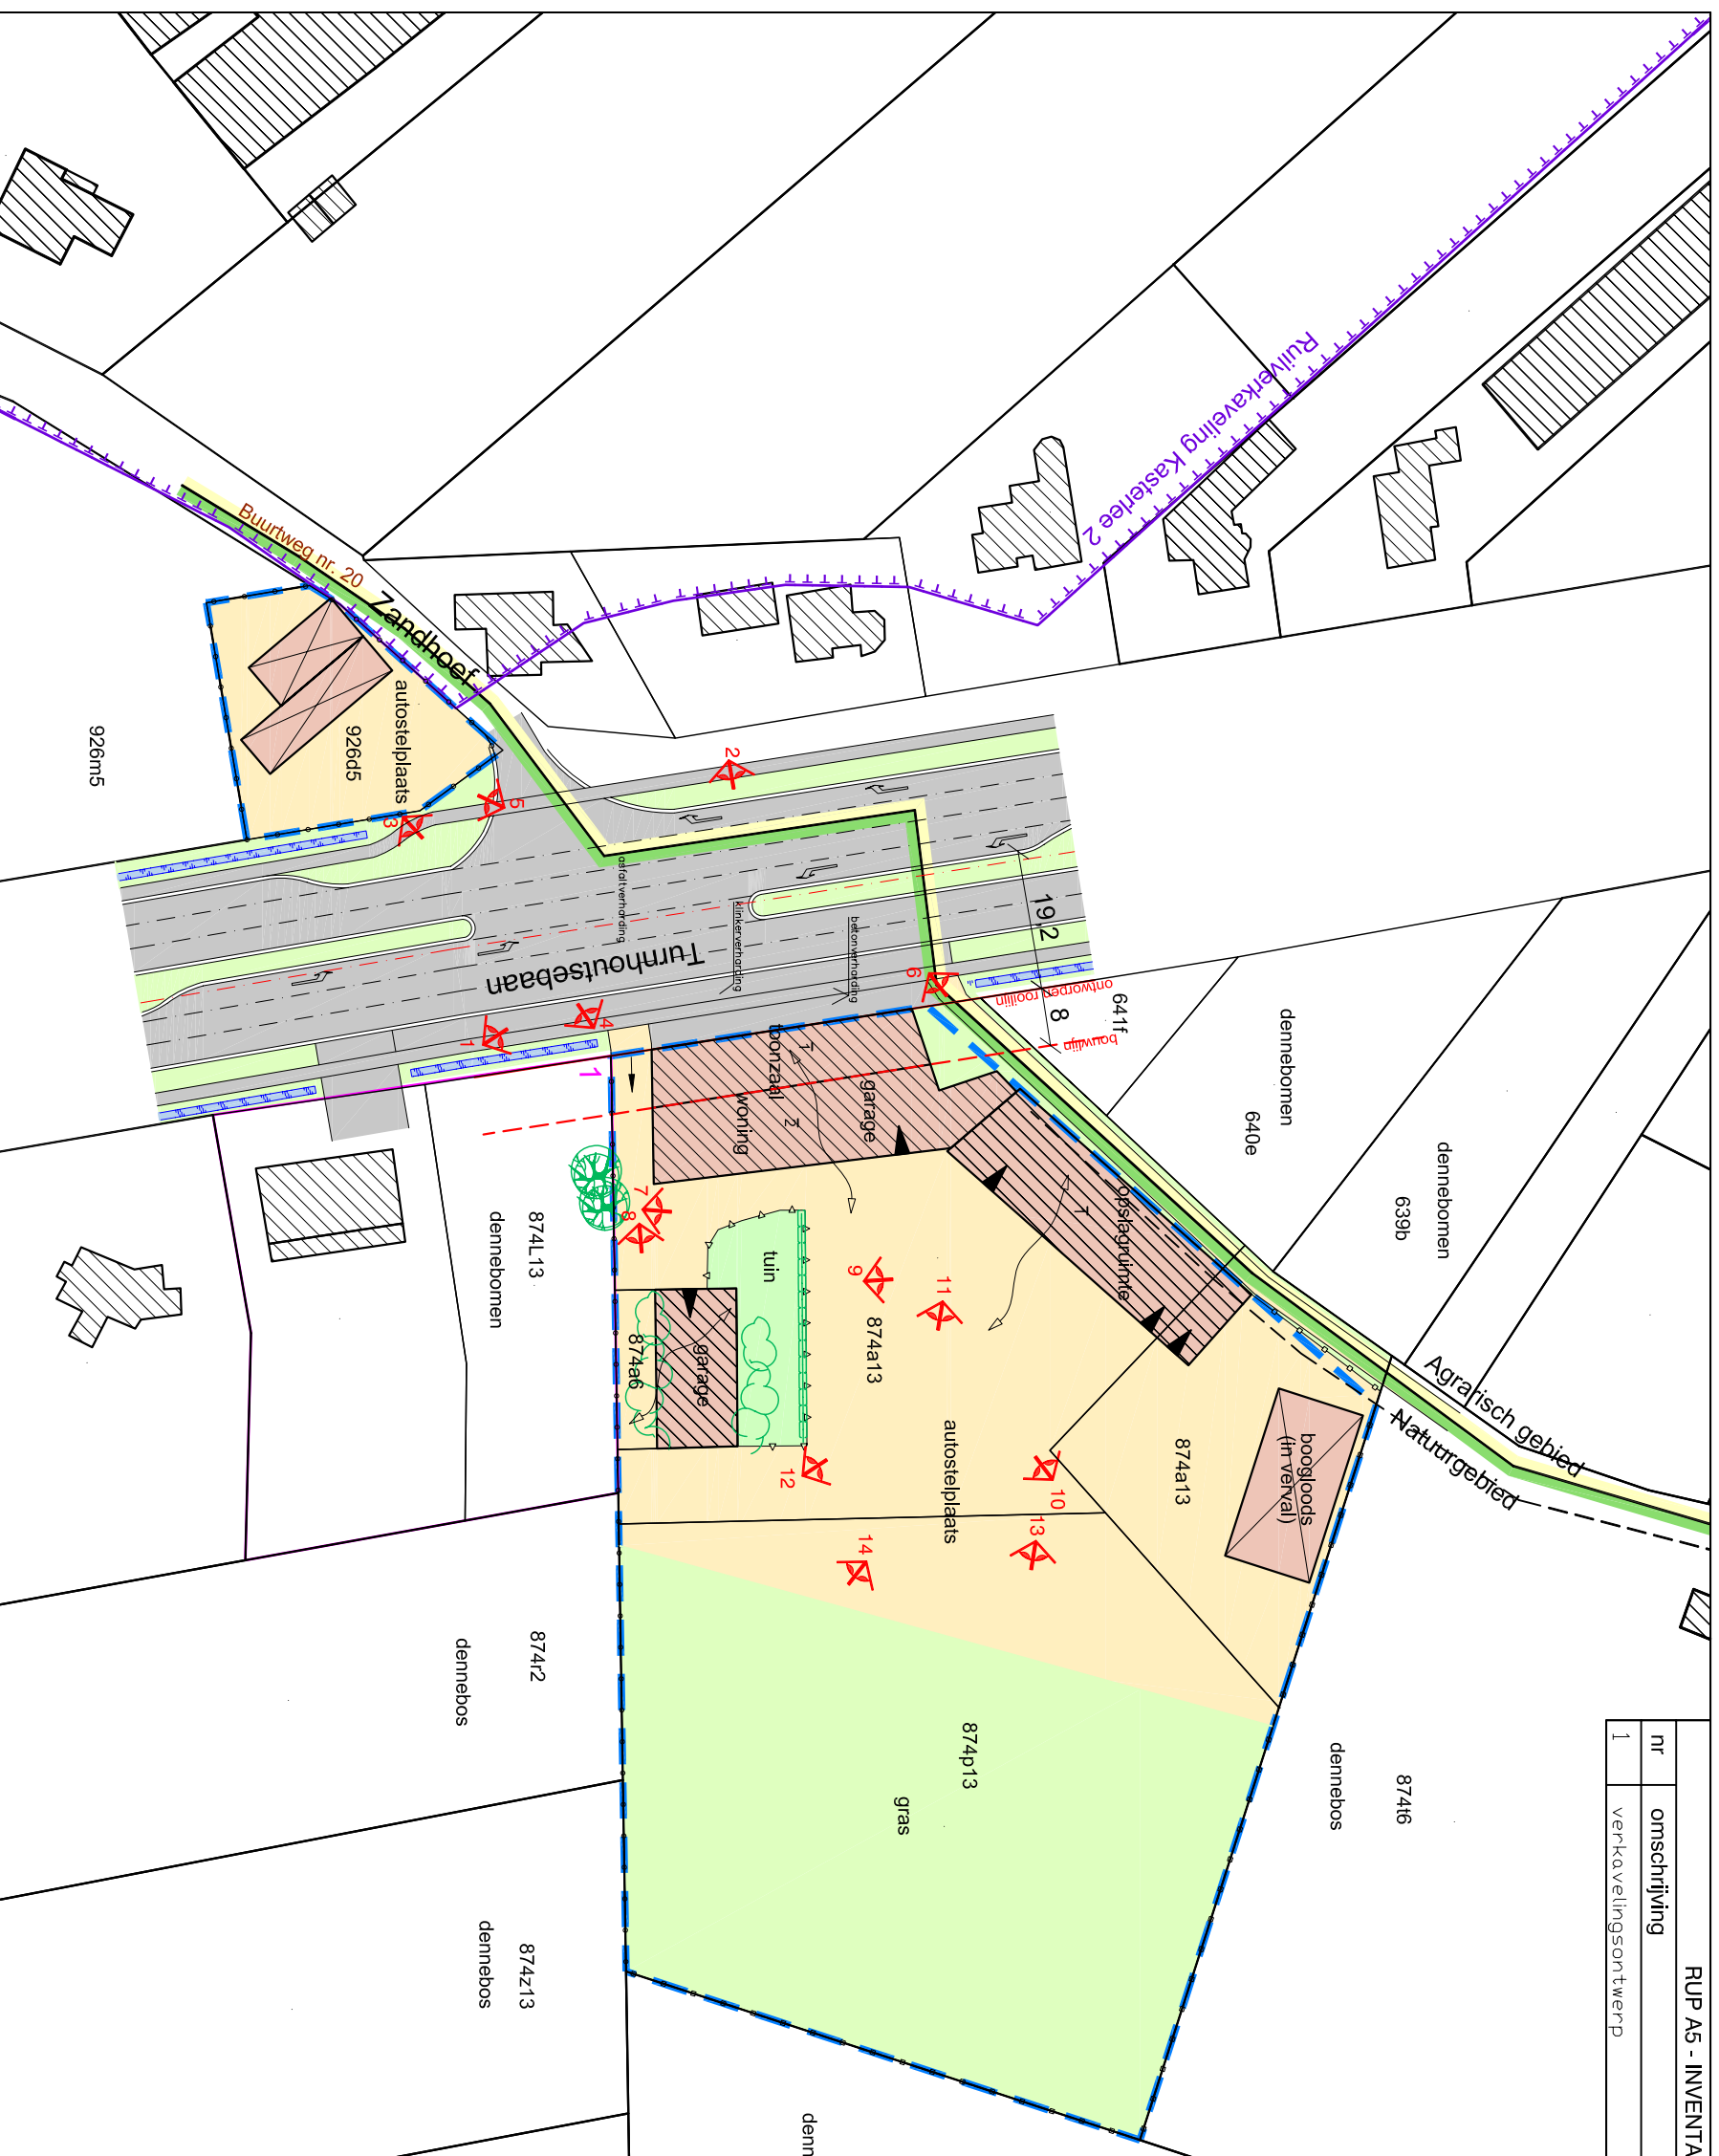

LEGENDE BESTANDE TOESTAND

- grens sectoraal RUP A5
- kadastrale perceelsgrens
- rooilijn
- bouwlijn
- loofboom
- struikgewas / rand bos
- kadastrale perceelnummer
- 1 of 2 bouwlagen met plat dak
- opnamepunt foto
- toegang
- toegang voertuigen
- draaddaarsluiting
- betonsluiting
- houtaafsluiting
- hoogafsluiting
- bebouwing
- veranda, bergplaats, open loods
- onverharde weg
- verharde weg (openbaar karakter)
- gracht
- tuin
- berm
- vergunningstoestand (zie tabel)

Plan overeenkomstig terreinbezoek d.d. 31 oktober 2006.
Opervlakte plangebied : 1ha 29a 67ca

GEMEENTE KASTERLEE

RUP Zonevreemde Bedrijven 'feitelijke en juridische toestand'
RUP A5 Lens

bestandskwalite	schaal	getekend	datum	fase
G:\KASTERLEE\350026\350026_BT	1/1.000	DP	27-05-2008	definitieve vaststelling

Dit plan werd opgemaakt m.b.v. Luchtfoto's (VLM / OC en Provincie Antwerpen, opname 2003) en kadastralplannen. De afmetingen en oppervlakten zijn slechts benaderend.



IOK
Intercommunale
Ontwikkelingsmaatschappij
voor de Kempen

Antwerpenweg 1 B-2440 Geel
T 014-58 00 91 F 014-58 97 22
info@iok.be www.iok.be

DE RUIMTELIJKE PLANNERS

S. SNEYERS
Ruimtelijke Planner

