


RUP 01 - INVENTARIS VERGUNNINGSTOESTAND

| nr | omschrijving | datum goedk. | ref Arohm | ref gemeente |
|----|--------------|--------------|-----------|--------------|
| 1 | - | - | - | - |

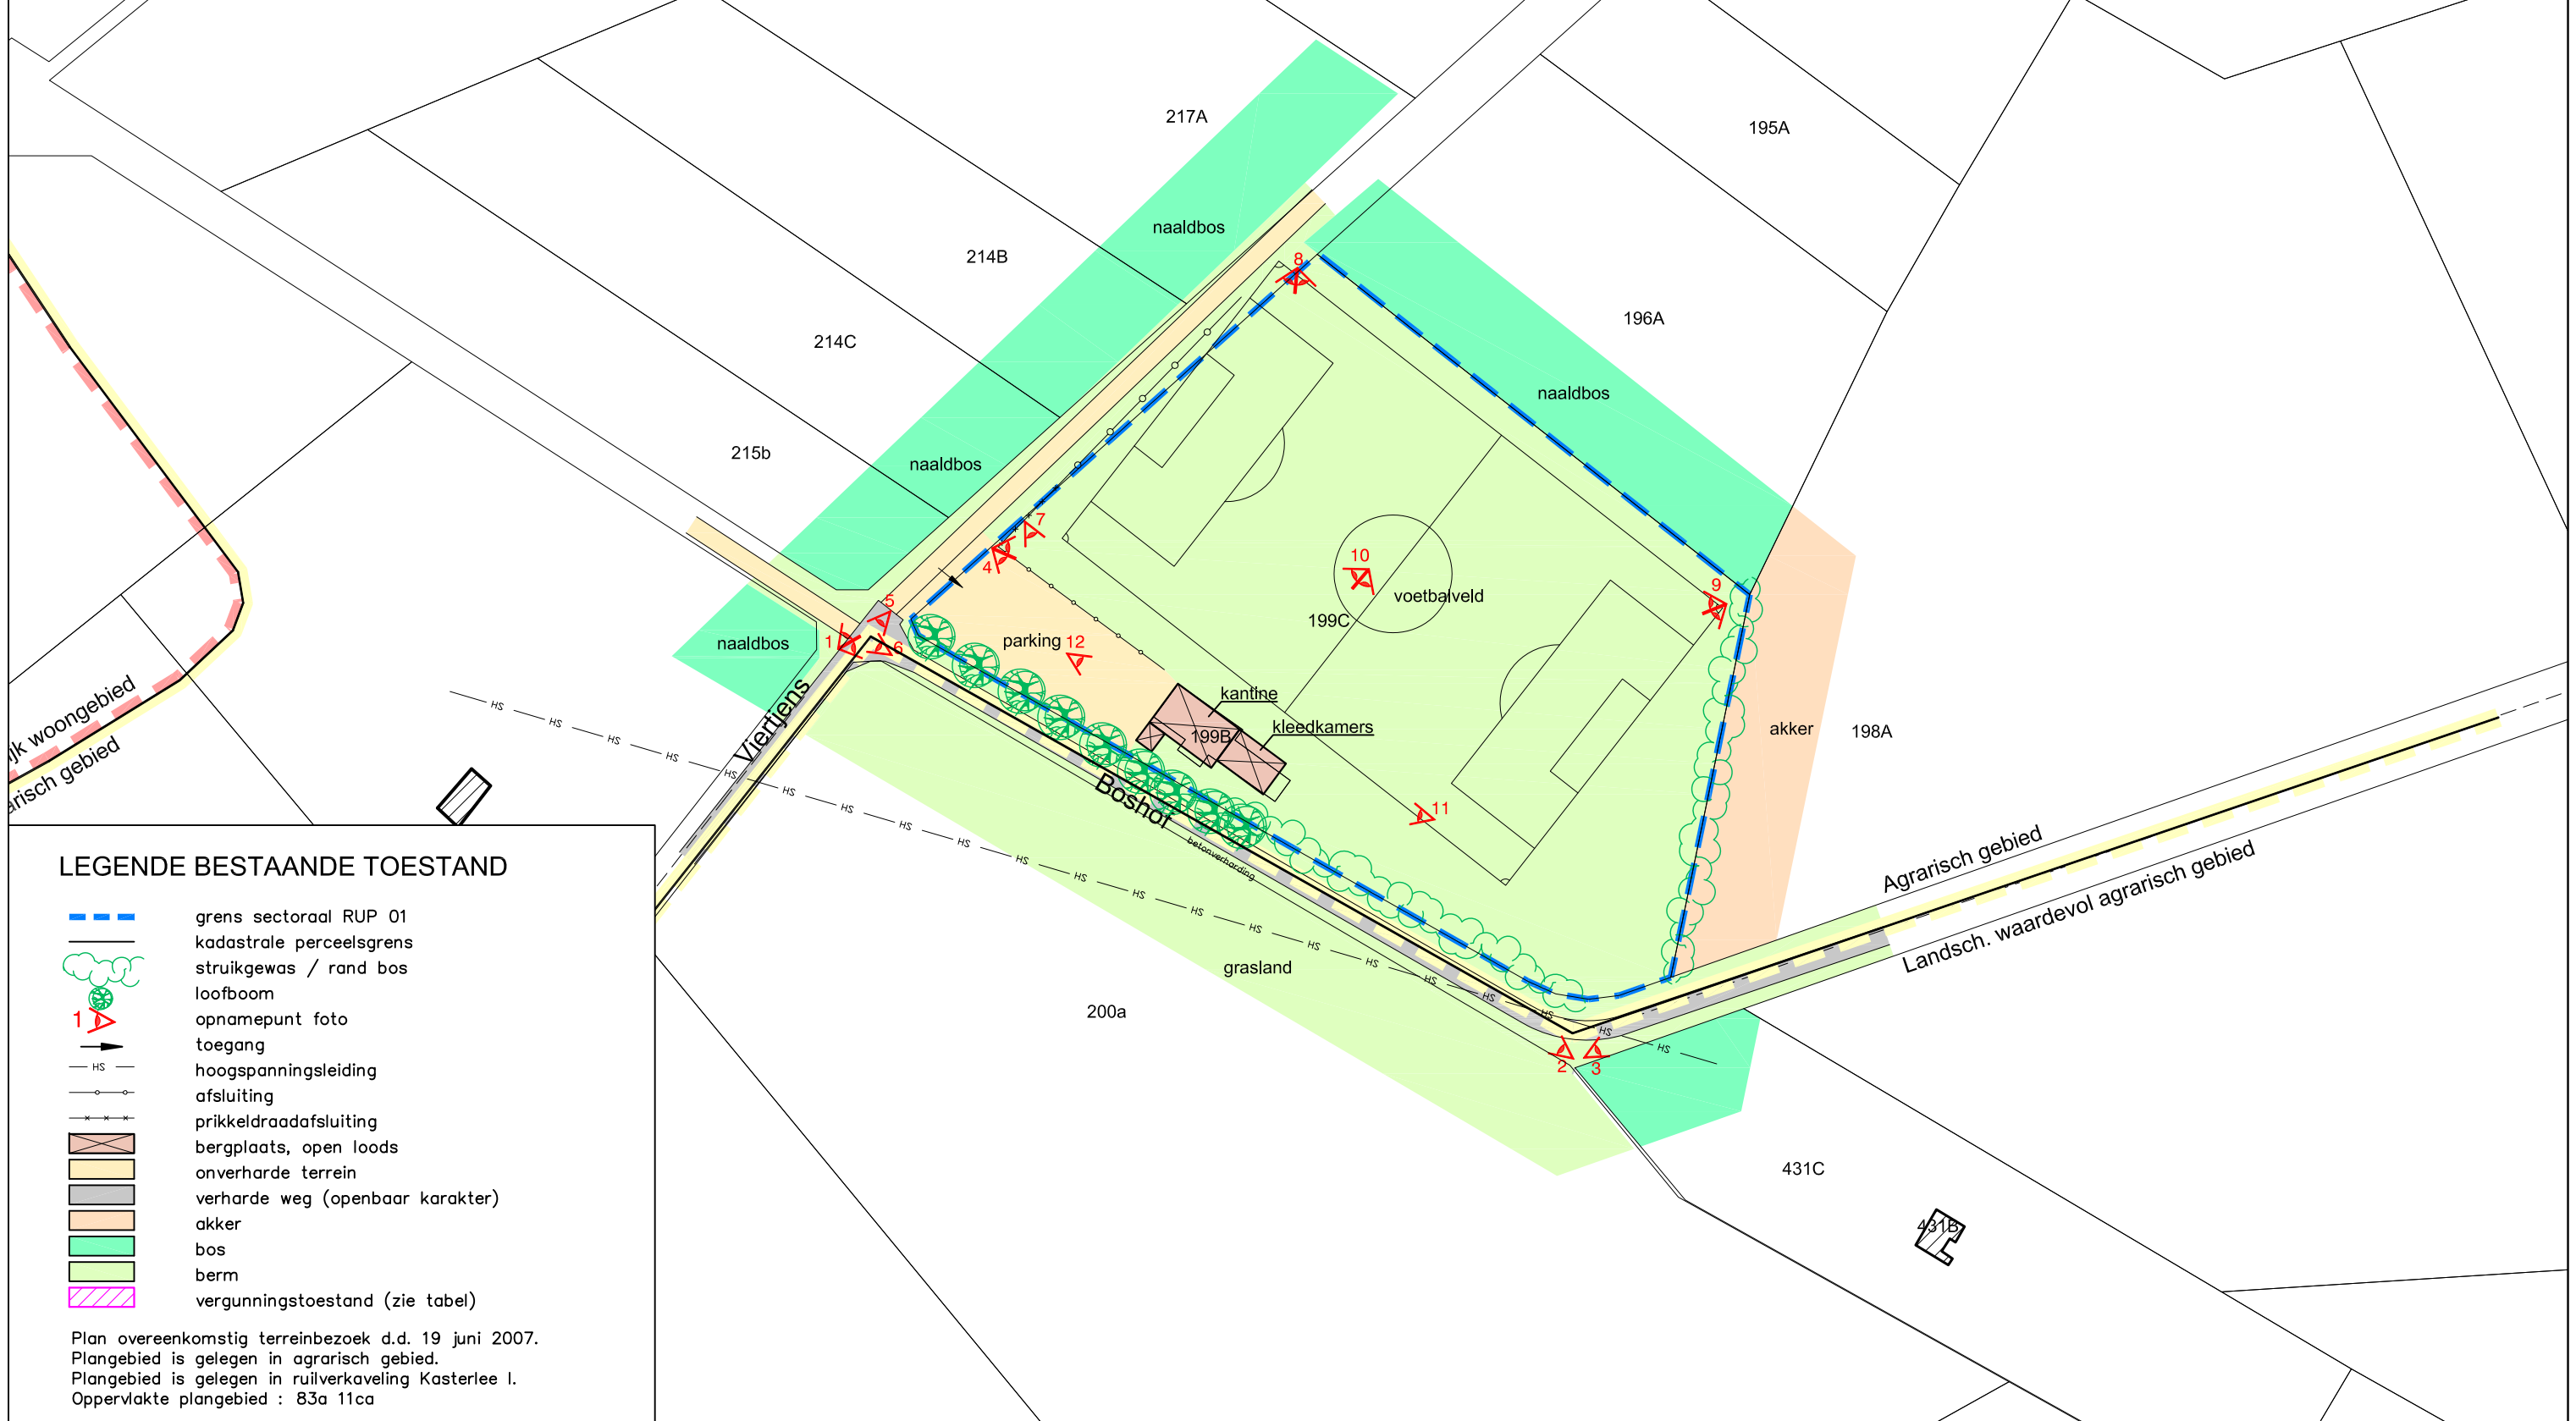

LEGENDE BESTAANDE TOESTAND

- grens sectoraal RUP 01
- kadastrale perceelsgrens
- struikgewas / rand bos
- loofboom
- opnamepunt foto
- toegang
- hoogspanningsleiding
- afsluiting
- prikkeldraadafsluiting
- bergplaats, open loods
- onverharde terrein
- verharde weg (openbaar karakter)
- akker
- bos
- berm
- vergunningstoestand (zie tabel)

Plan overeenkomstig terreinbezoek d.d. 19 juni 2007.
 Plangebied is gelegen in agrarisch gebied.
 Plangebied is gelegen in ruilverkaveling Kasterlee I.
 Oppervlakte plangebied : 83a 11ca



IOK
 Intercommunale
 Ontwikkelingsmaatschappij
 voor de Kempen

Antwerpsweg 1 B-2440 Geel
 T 014-58 09 91 F 014-58 97 22
 info@iok.be www.iok.be

GEMEENTE KASTERLEE

RUP Zonevreemde Verenigingen 'feitelijke en juridische toestand'
RUP 01 Voetbalterrein Goor

| bestandslokatie | schaal | getekend | datum | fase |
|--------------------------------------|---------|----------|------------|---------------------------------|
| G:\KASTERLEE\350031\350031_BT_03.dwg | 1/1.000 | DP | 27-09-2011 | i.f.v. definitieve vaststelling |

Dit plan werd opgemaakt m.b.v. orthofotos (VLM / OC en Provincie Antwerpen, opname 2007) en kadasterplannen. De afmetingen en oppervlakten zijn slechts benaderend.

DE RUIMTELIJKE PLANNER

S. SNEYERS
 Ruimtelijk Planner

