

LEGENDE GRAFISCH VERORDENEND PLAN

- grens RUP "Gierlebaan"
- grens bestemmingsstrook
- fiets- en voetweg door bestemmingszones (symbolisch en indicatief weergegeven)
- artikel 1 lokaal bedrijventerrein
- artikel 2 bufferzone lokaal bedrijventerrein
- artikel 2 waterbuffer (overdruk, symbolisch en indicatief weergegeven)
- artikel 3 toegang lokaal bedrijventerrein
- artikel 4 vertrekpunt interne ontsluiting (overdruk, symbolisch en indicatief weergegeven)
- artikel 4 toegang aanliggende percelen
- artikel 5 selectieve toegang gemotoriseerd verkeer
- artikel 5 tuinzone
- artikel 5 behoud voorschriften verkaveling
- artikel 6 fiets- en voetweg

LEGENDE FEITELIJKE TOESTAND

- percelsgrens
- afsluiting draad
- bebouwing
- veranda, bergplaats, open loods (hout, betonplaten, metaal...)
- vijver / waterloop

Gezien en voorlopig aangenomen door de gemeenteraad van Kasterlee in zijn zitting van :

Op bevel :

de secretaris de burgemeester

Het college van burgemeester en schepenen bevestigt dat onderhavig plan ter inzage van het publiek op het gemeentehuis van Kasterlee werd neergelegd van : tot :

Vanwege het college :

de secretaris de burgemeester

Gezien en definitief goedgekeurd en aangenomen door de gemeenteraad van Kasterlee in zijn zitting van :

Op bevel :

de secretaris de burgemeester

Dit plan werd opgemaakt met de grootst mogelijke aandacht voor nauwkeurigheid. Deze gegevens kunnen echter enkel aangewend worden voor de opmaak van bestemmingsplannen. Een opmeting ter plaatse kan eventueel meer nauwkeurigheid bijbrengen.

PROVINCIE ANTWERPEN
ARRONDISSEMENT TURNHOUT
GEMEENTE KASTERLEE

Ruimtelijk UitvoeringsPlan
GIERLEBAAN

GRAFISCH VERORDENEND PLAN


Vlaamse Codex Ruimtelijke Ordening

IOK
Intercommunale Ontwikkelingsmaatschappij voor de Kempen
Antwerpseweg 1 B-2440 Geel
T 014-58 09 91 F 014-58 97 22
info@iok.be www.iok.be

DE RUIMTELIJKE PLANNERS
S. SNEYERS Ruimtelijk planner
L. HELSEN Ruimtelijk planner

ref. stedenbouw
datum 11-12-2009
schaal 1/1.000
bladnummer
getekend HP1050
getekend AD/DP

bestandslocatie	datum	wijzigingen
G:KASTERLEE\1243\1243_RUP\1243_RUP_02.dwg	10-09-2010	voortvraag, ontbrekende wijzigingen
	06-2010	ontwerp L.V. definitieve aanpak

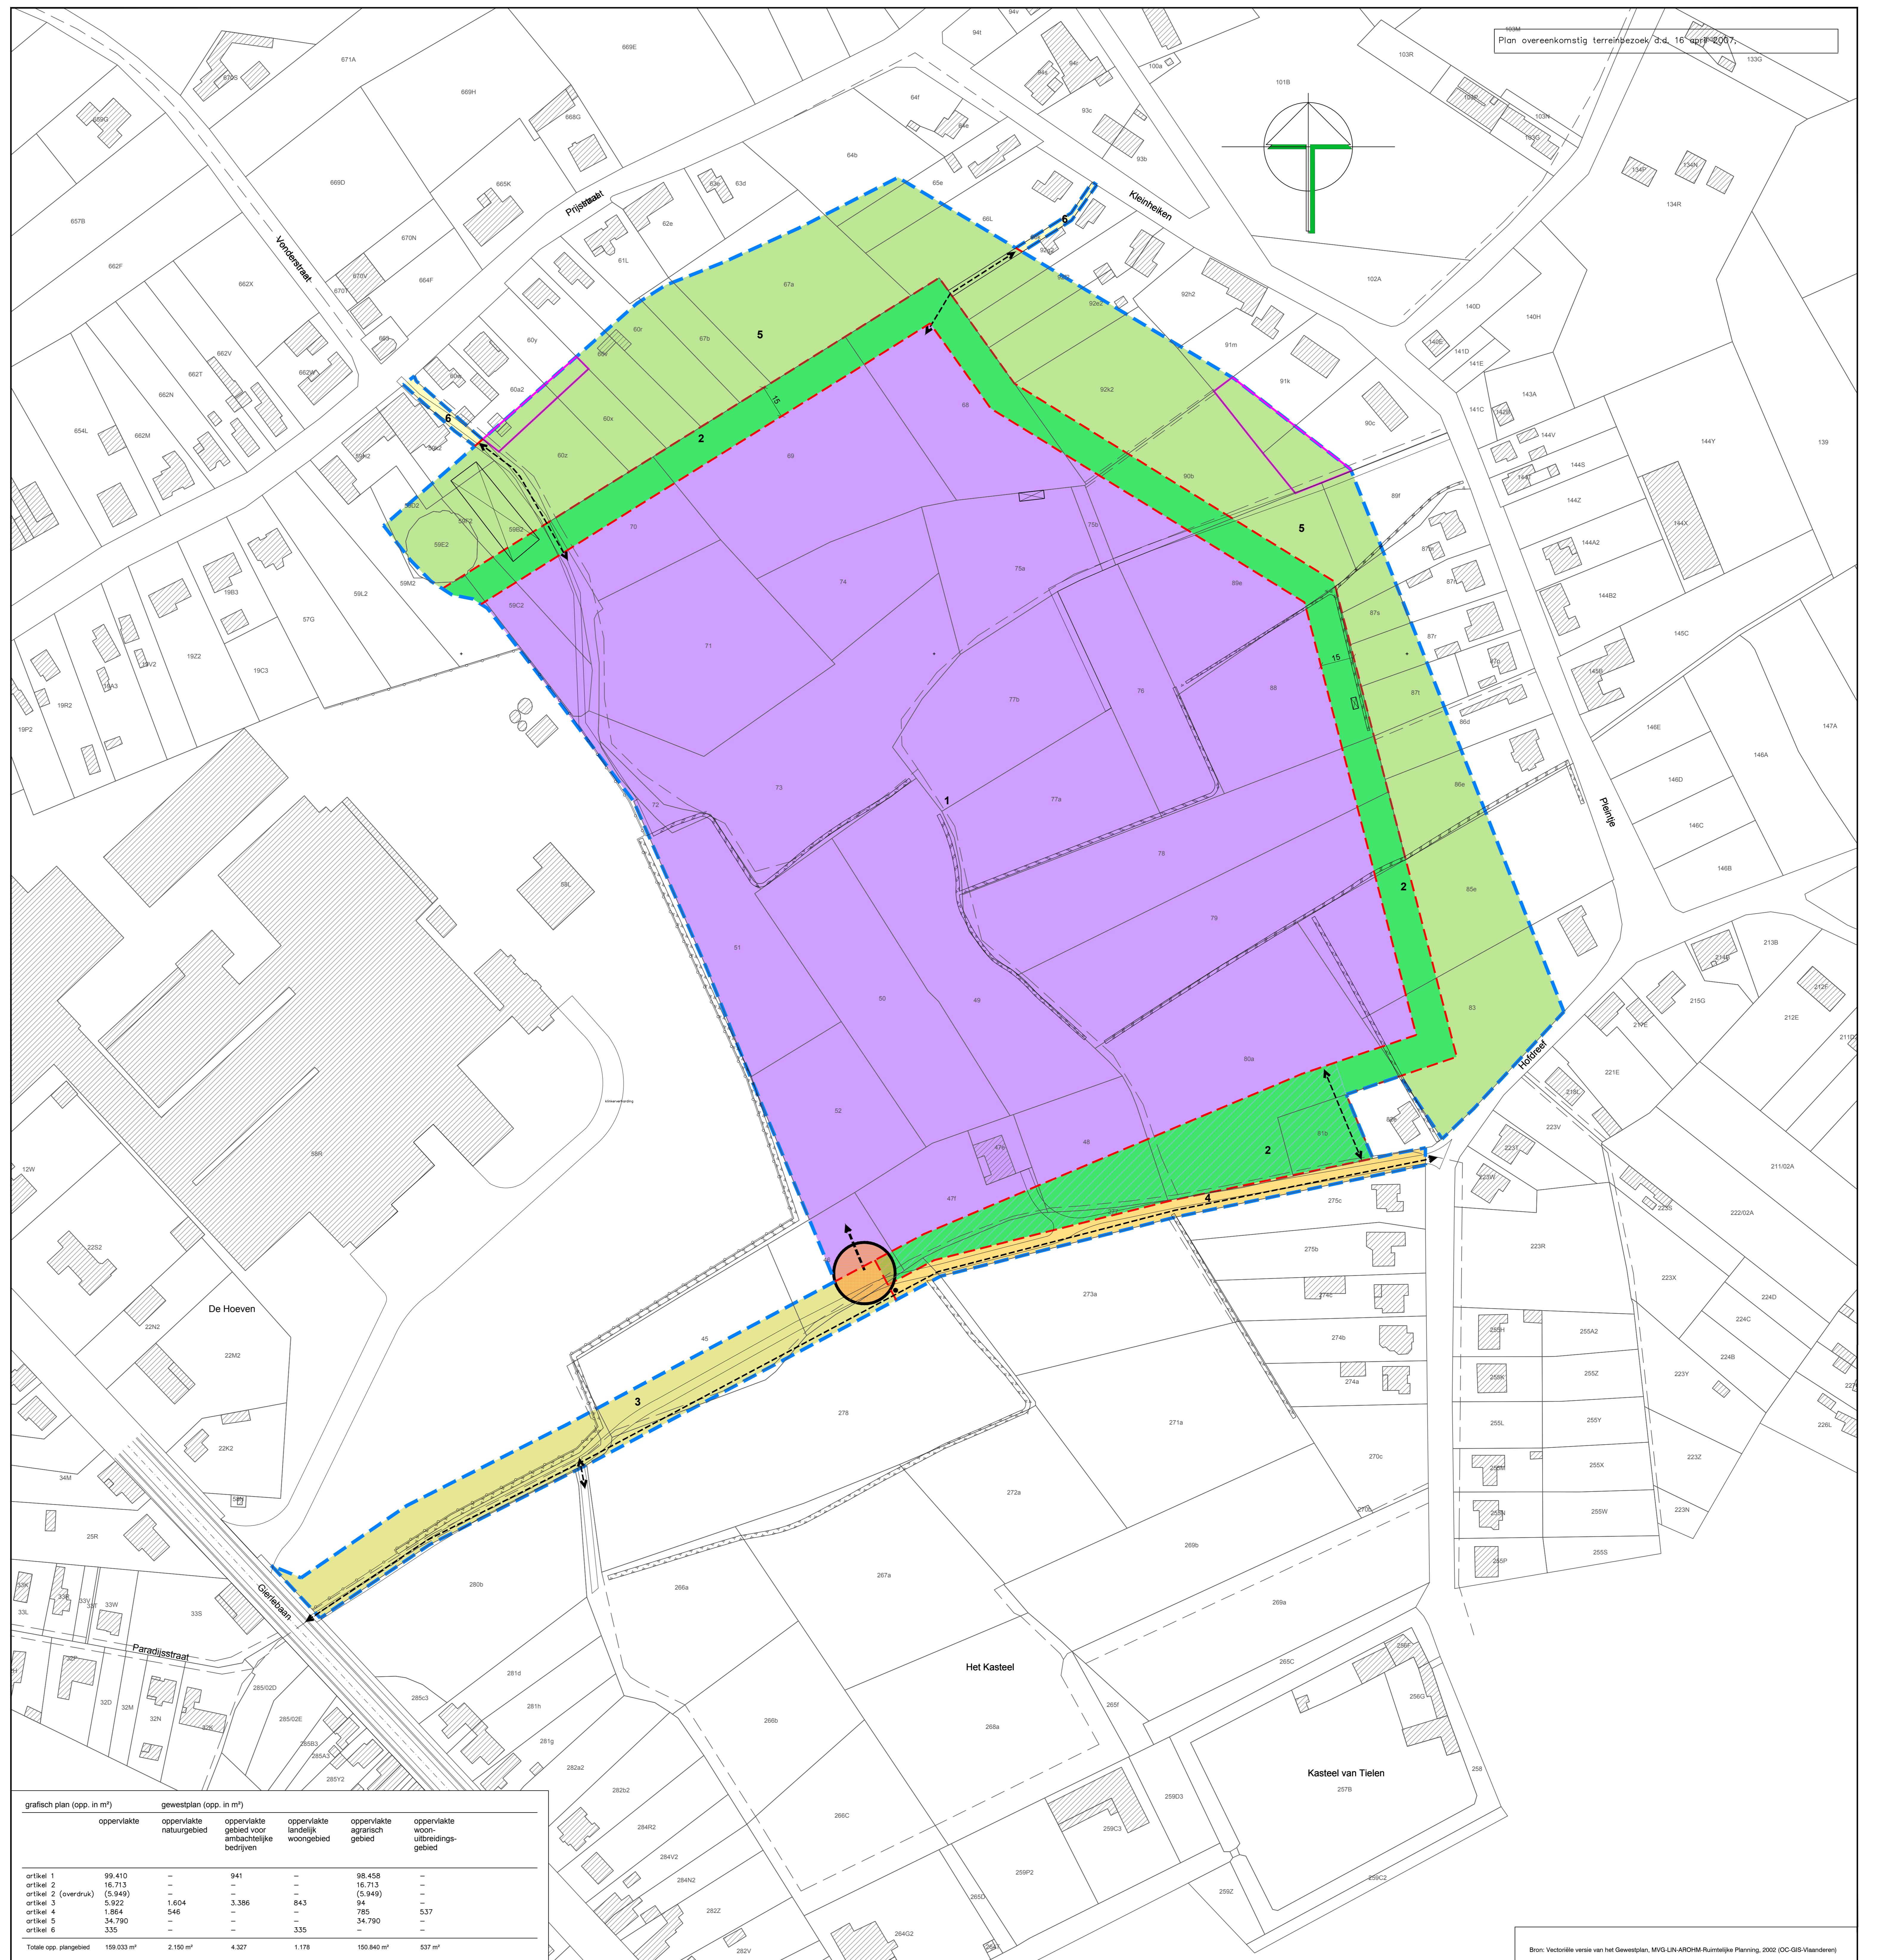

grafisch plan (opp. in m²)	gewestplan (opp. in m²)				
	oppervlakte oppervlakte natuurgebied	oppervlakte gebied voor ambachtelijke bedrijven	oppervlakte landelijk woongebied	oppervlakte agrarisch gebied	oppervlakte woon-uitbreidingsgebied
artikel 1	99.410	—	941	—	98.458
artikel 2	16.713	—	—	—	16.713
artikel 2 (overdruk)	(5.949)	—	—	—	(5.949)
artikel 3	5.922	1.604	3.386	843	94
artikel 4	1.864	546	—	785	537
artikel 5	34.790	—	—	—	34.790
artikel 6	335	—	—	—	—
Totale opp. plangebied	159.033 m²	2.150 m²	4.327	1.178	150.840 m²

Bron: Vectoriële versie van het Gewestplan, MFG-LIN-AROM-Ruimtelijke Planning, 2002 (OC GIS Vlaanderen)